


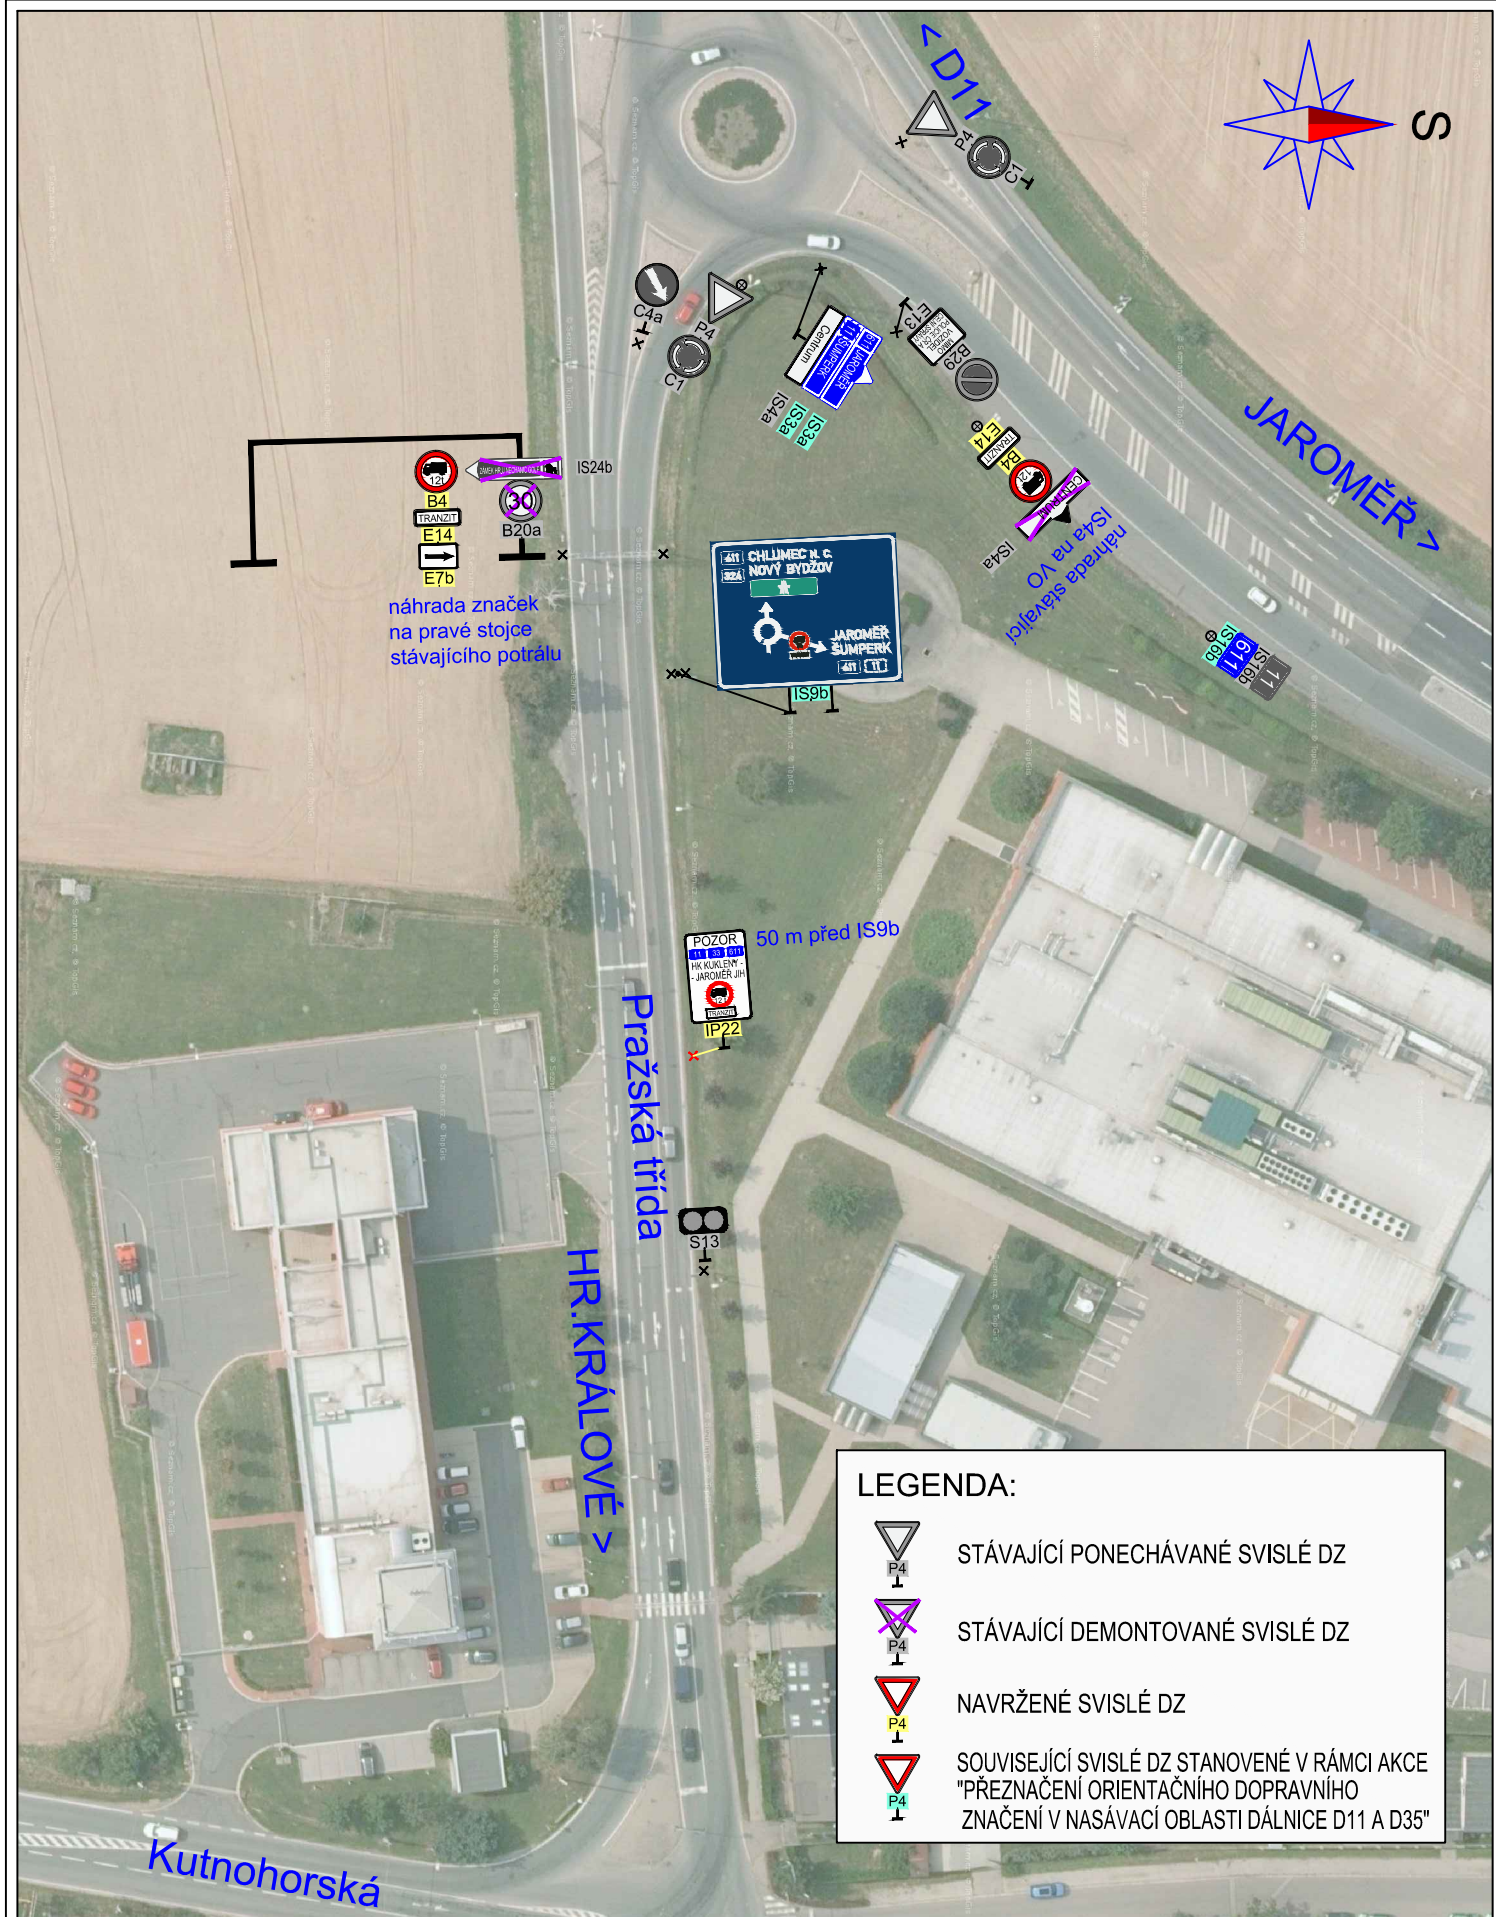

Zhotovitel PD:



Navrhl/vypracoval:

Pavel ZNAMENÁČEK

Stavba:

OMEZENÍ TRANZITNÍ NÁKLADNÍ DOPRAVY NA ÚSECÍCH SILNIC I/11L A I/33

Část:

SITUACE DOPRAVNÍHO ZNAČENÍ

Příloha:

OKRUŽNÍ KŘÍŽOVATKA SILNIC I/11 A II/324

Číslo zakázky: 22-194-9


Datum: 07/2022

Měřítko: 1:1000

Stupeň: RDS

Číslo přílohy:

2

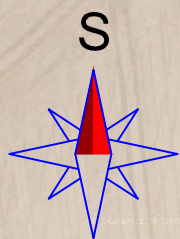

< II/324 STĚŽERY

LEGENDA:



STÁVAJÍCÍ PONECHÁVANÉ SVISLÉ DZ



NAVRŽENÉ SVISLÉ DZ



SOUVISEJÍCÍ SVISLÉ DZ STANOVENÉ V RÁMCI AKCE "OMEZENÍ TRANZITNÍ NÁKLADNÍ DOPRAVY NA SILNICI II/611 V ÚSEKU CHLUMEC N. C. – HRADEC KRÁLOVÉ"



II/324 KUKLENY >

< II/611 CHLUMEC N.C.

Zhotovitel PD:



Stavba:

OMEZENÍ TRANZITNÍ NÁKLADNÍ DOPRAVY NA ÚSECÍCH SILNIC I/11L A I/33

Část:

SITUACE DOPRAVNÍHO ZNAČENÍ

Příloha:

KŘIŽOVATKA SILNIC II/324 A II/611

Číslo zakázky: 22-194-9

Datum: 07/2022

Měřítko: 1:1000

Stupeň: RDS

Číslo přílohy:

3.2

Navrhl/vypracoval:

Pavel ZNAMENÁČEK



Zhotovitel PD:  Navrhl/vypracoval: Pavel ZNAMENÁČEK	Stavba:		Číslo zakázky:	22—194—9
	Část:		Datum:	07/2022
	SITUACE DOPRAVNÍHO ZNAČENÍ		Měřítko:	1:1000
Příloha:	OKRUŽNÍ KŘÍŽOVATKA SILNIC I/11 A I/35 ČKD		Stupeň:	RDS
			Číslo přílohy:	4

LEGENDA:




STÁVAJÍCÍ PONECHÁVANÉ SVISLÉ DZ



NAVRŽENÉ SVISLÉ DZ




SOUVISEJÍCÍ SVISLÉ DZ STANOVENÉ V RÁMCÍ AKCE "PŘEZNAČENÍ ORIENTAČNÍHO DOPRAVNÍHO ZNAČENÍ V NASÁVACÍ OBLASTI DÁLNICE D11 A D35"
POZN.: VŠECHNY STÁVAJÍCÍ IS9b BUDOU V RÁMCÍ TÉTO SOUVISEJÍCÍ AKCE DEMONTOVÁNY

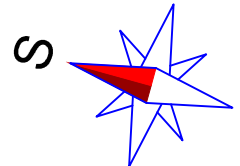


LEGENDA:


 STÁVAJÍCÍ PONECHÁVANÉ SVISLÉ DZ

 NAVRŽENÉ SVISLÉ DZ

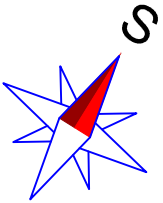

Zhotovitel PD: 	Stavba:	Číslo zakázky:
	OMEZENÍ TRANZITNÍ NÁKLADNÍ DOPRAVY NA ÚSECÍCH SILNIC I/11L A I/33	22-194-9
	Část:	Datum:
Navrhl/vypracoval: Pavel ZNAMENÁČEK	SITUACE DOPRAVNÍHO ZNAČENÍ	07/2022
	Příloha:	Měřítko:
	KŘÍŽOVATKA SILNIC I/33 A III/3089 SMÍŘICE	1:1000
		Stupeň:
		RDS
		Číslo přílohy:
		5

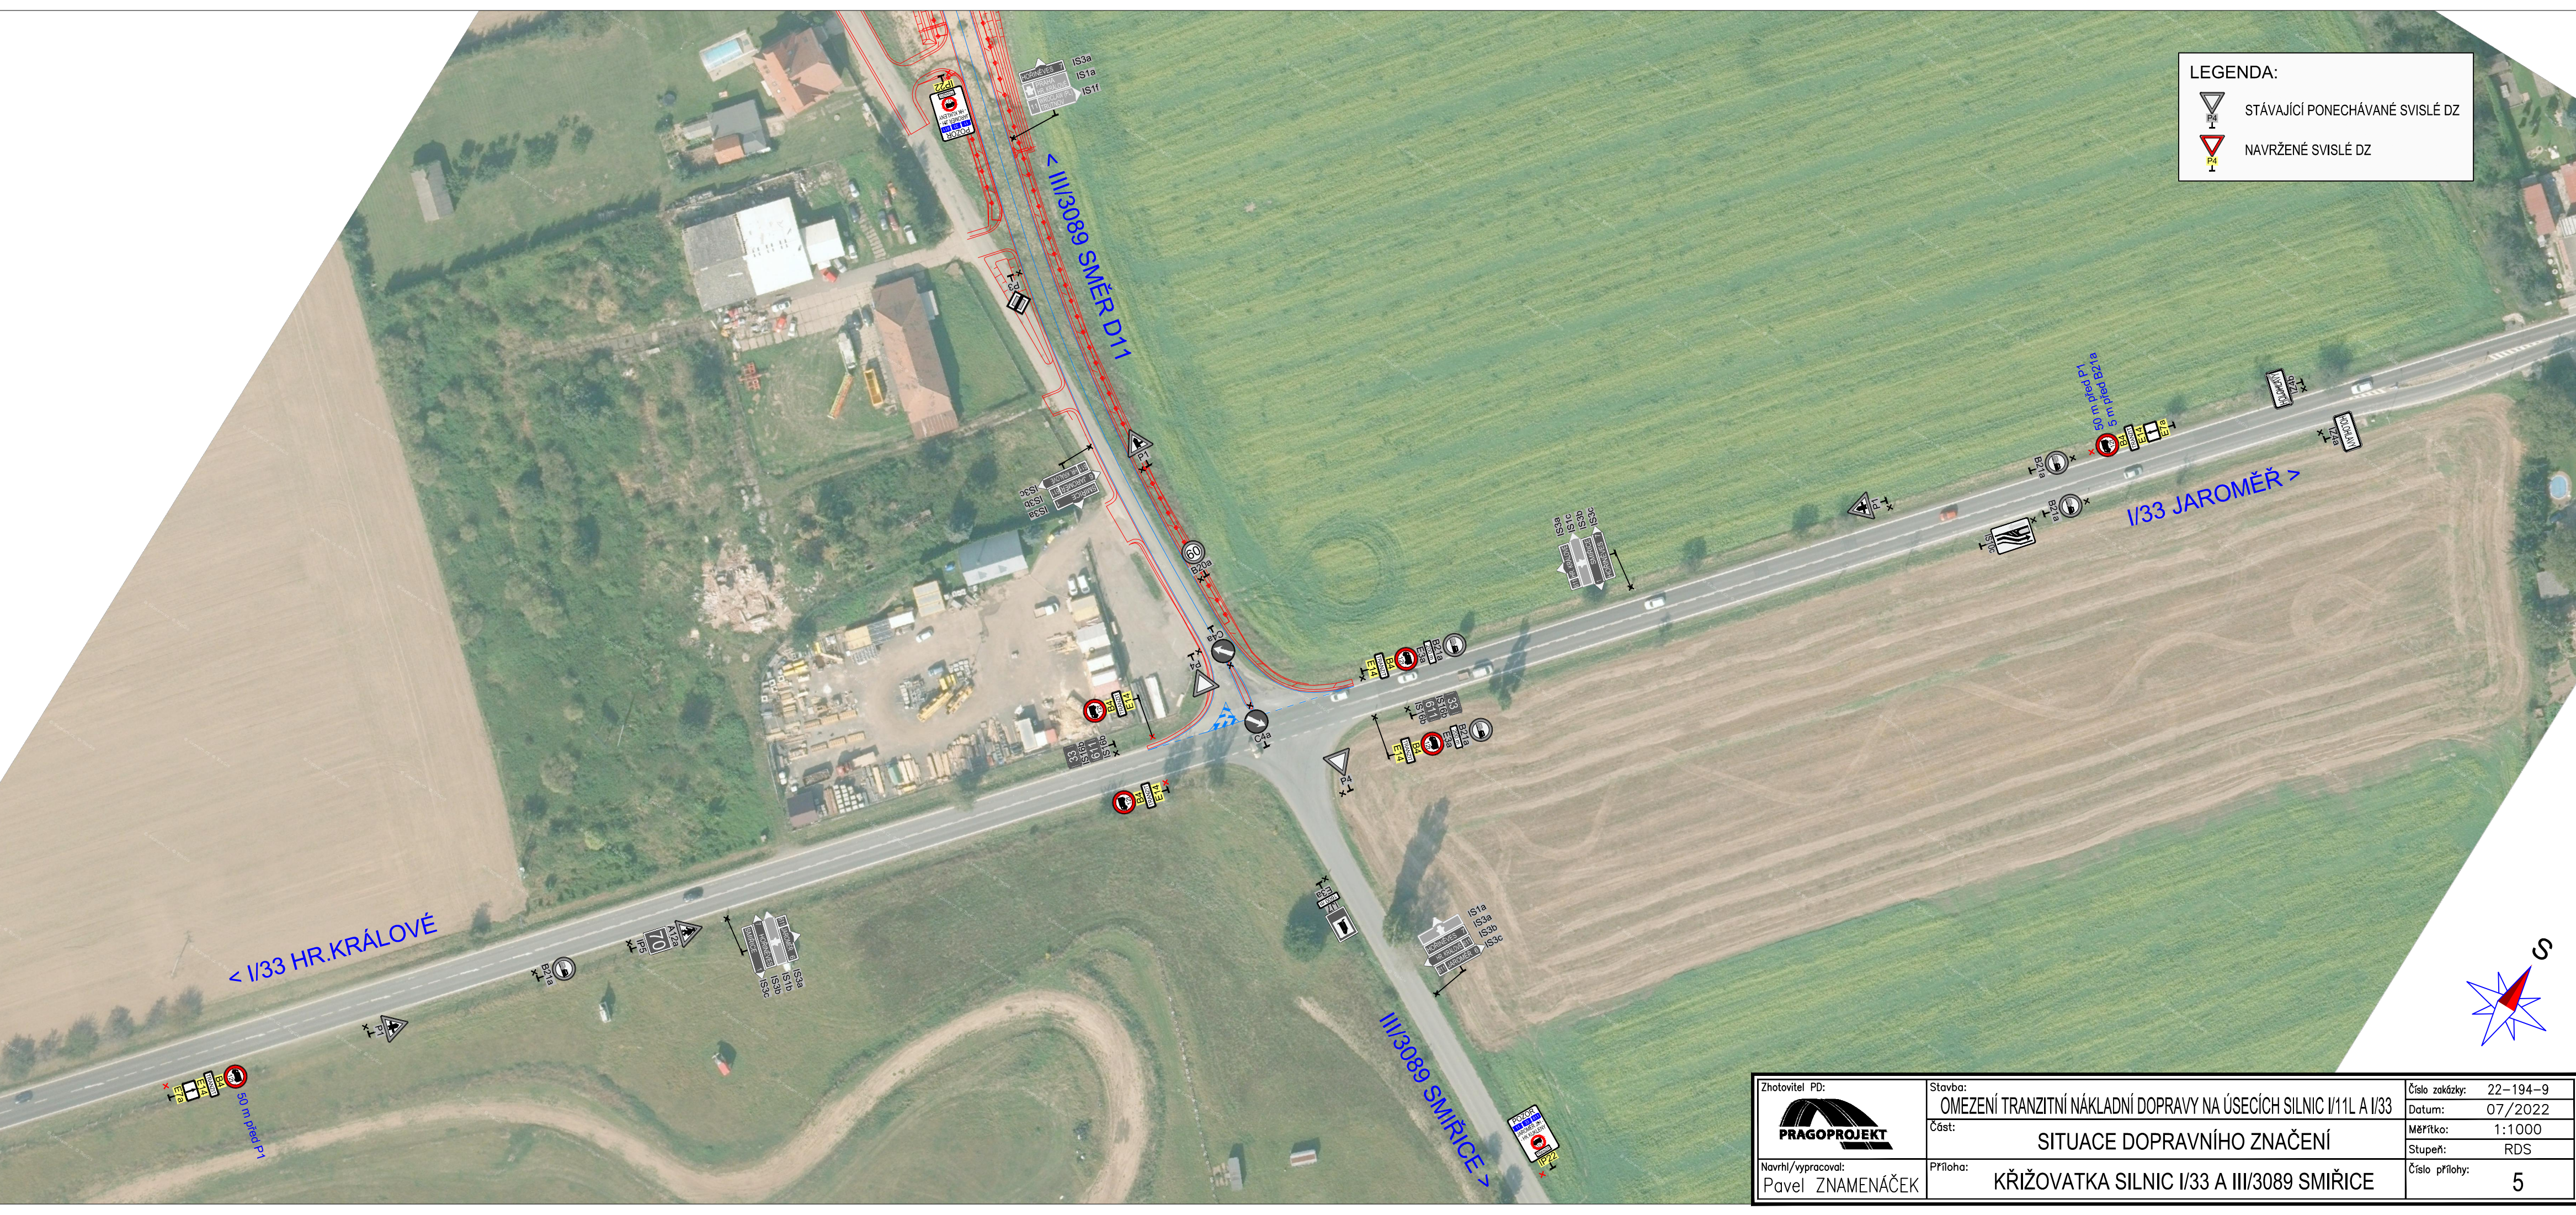

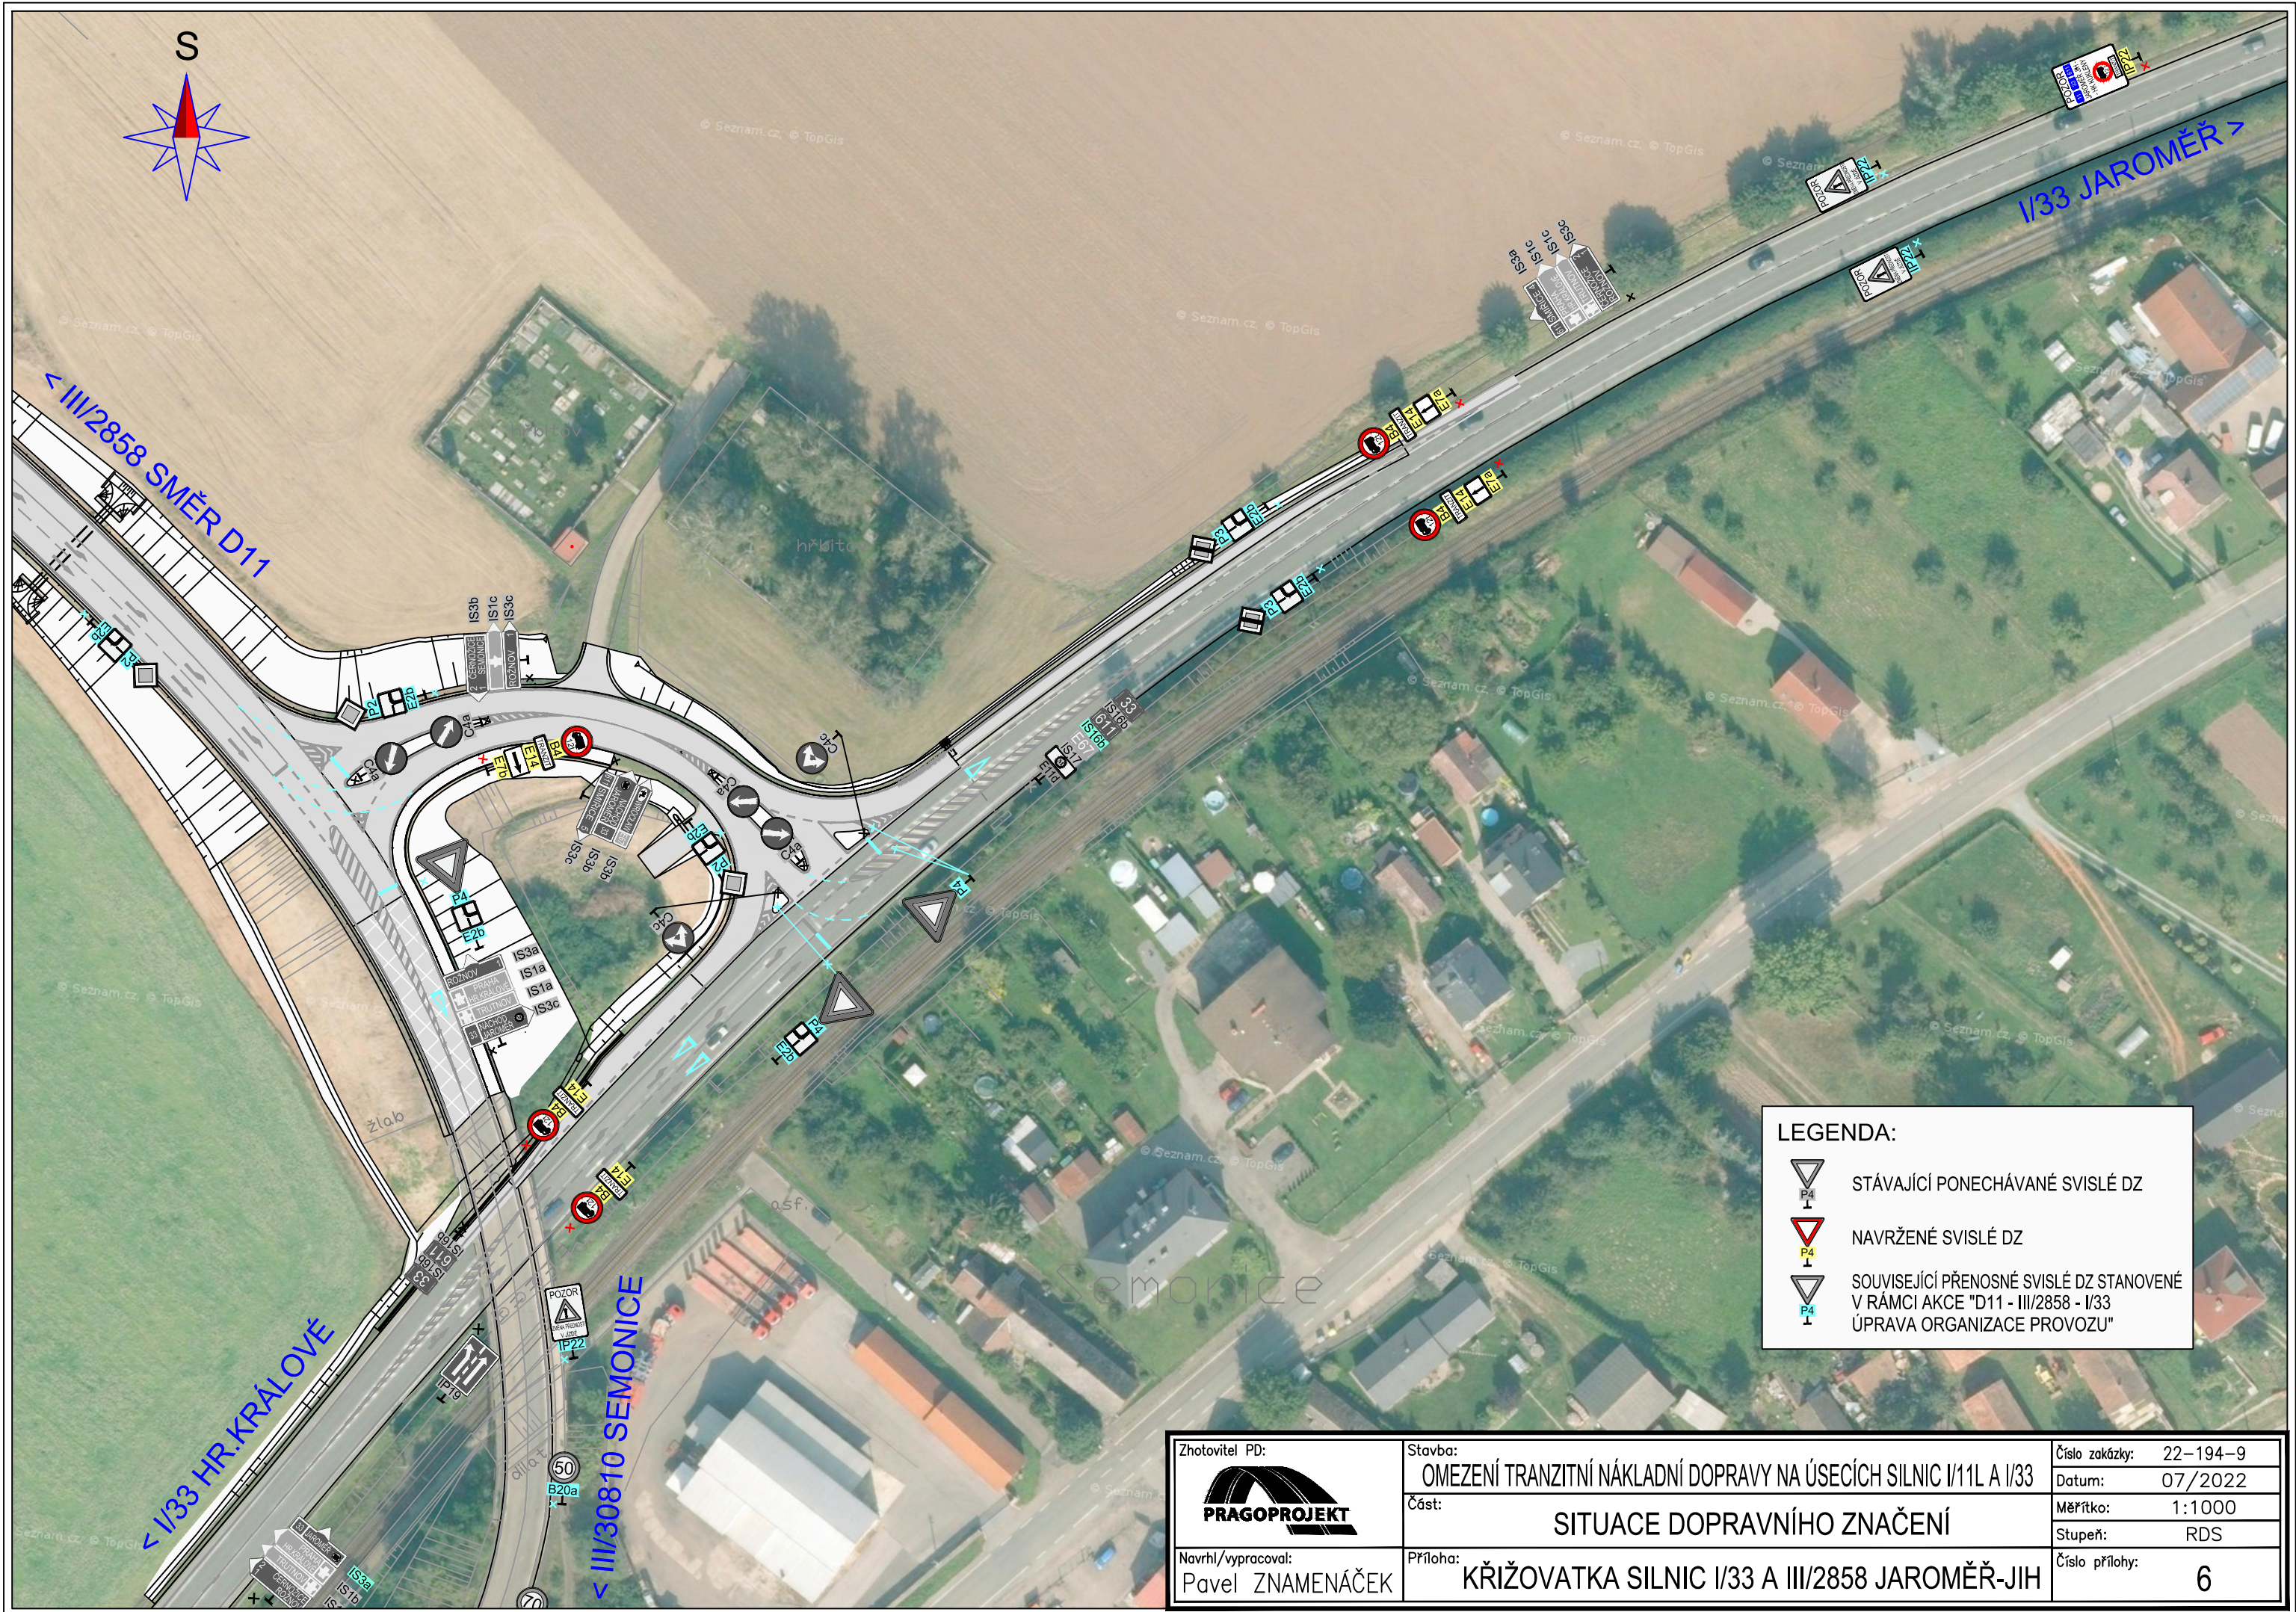

LEGENDA:

- STÁVAJÍCÍ PONECHÁVANÉ SVISLÉ DZ
- NAVRŽENÉ SVISLÉ DZ
- SOUVISEJÍCÍ PŘENOSNÉ SVISLÉ DZ STANOVENÉ V RÁMCI AKCE "D11 - III/2858 - I/33 ÚPRAVA ORGANIZACE PROVOZU"

Zhotovitel PD:  Navrhl/vypracoval: Pavel ZNAMENÁČEK	Stavba: OMEZENÍ TRANZITNÍ NÁKLADNÍ DOPRAVY NA ÚSECÍCH SILNIC I/11L A I/33	Číslo zakázky: 22-194-9
	Část: SITUACE DOPRAVNÍHO ZNAČENÍ	Datum: 07/2022
Příloha: KŘÍŽOVATKA SILNIC I/33 A III/2858 JAROMĚŘ-JIH		Měřítko: 1:1000
		Stupeň: RDS
		Číslo přílohy: 6

IP22
 Písmo STŘEDNÍ
 Výška písma: 98 mm
 Komprese: 90 %
 Symboly čísel silnic ve velikosti pro výšku písma 105 mm



Zhotovitel PD:



Stavba:

OMEZENÍ TRANZITNÍ NÁKLADNÍ DOPRAVY NA ÚSECÍCH SILNIC I/11L A I/33

Část:

VÝKRESY DOPRAVNÍCH ZNAČEK

Číslo zakázky: 22-194-9

Datum: 07/2022

Měřítko: 1:10

Stupeň: RDS

Navrhl/vypracoval:

Pavel ZNAMENÁČEK

Příloha:

VÝKRES DZ IP22

Číslo přílohy:

7.1

IS 9b (okružní křižovatka silnic I/11 a II/324)

Písmo STŘEDNÍ

Výška písma: 175 mm (stávající 140 mm)

E15 - 63 mm

Použitá fólie: třída 2

Způsob úpravy:

výměna stávající DZ za novou

Nosná kce:


stávající příhradová

Pozn.: demontáž stávající značky a její výměna za novou je součástí související akce

"Přeznačení orientačního dopravního značení v nasávací oblasti dálnice D11 a D35".

Značky budou v rámci této související investice provedeny dle těchto výkresů.

DEMONTÁŽ STÁVAJÍCÍ DZ

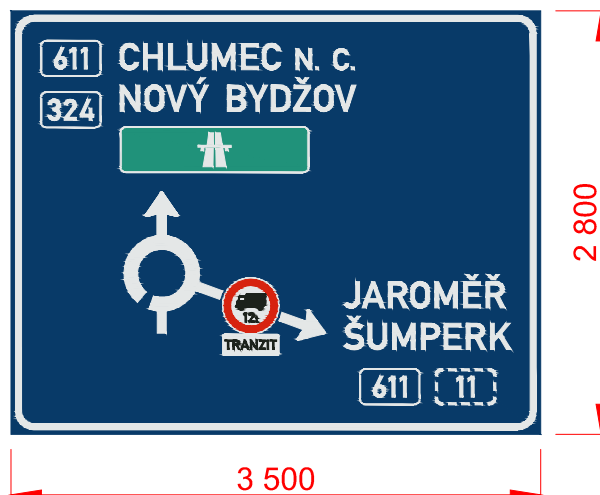

Zhotovitel PD:



Stavba:

OMEZENÍ TRANZITNÍ NÁKLADNÍ DOPRAVY NA ÚSECÍCH SILNIC I/11L A I/33

Část:

VÝKRESY DOPRAVNÍCH ZNAČEK

Navrhl/vypracoval:

Pavel ZNAMENÁČEK

Příloha:

VÝKRES DZ IS9b - OK I/11 a II/324

Číslo zakázky: 22-194-9

Datum: 07/2022

Měřítko: 1:50

Stupeň: RDS

Číslo přílohy:

7.2

IS 9b (okružní křižovatka silnic I/11 a I/35 ČKD)

Písmo ÚZKÉ

Výška písma: 210 mm (stávající 200 mm)

E15 - 75 mm

Použitá fólie: třída 2

Způsob úpravy:

výměna stávající DZ za novou

Nosná kce:

demontáž stávajících I-profilů

nová příhradová

Pozn.: demontáž stávající značky a její výměna za novou je součástí související akce


"Přeznačení orientačního dopravního značení v nasávací oblasti dálnice D11 a D35".

Značky budou v rámci této související investice provedeny dle těchto výkresů.

DEMONTÁŽ STÁVAJÍCÍ DZ
VČ. NOSNÉ KONSTRUKCE



B57

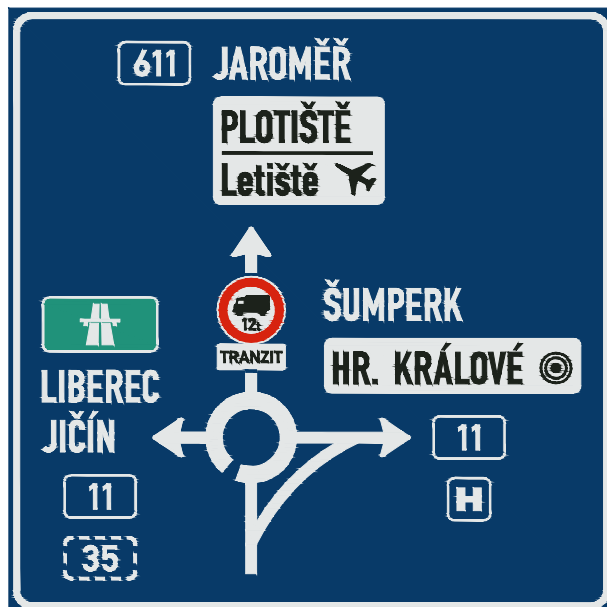

IS 9b (okružní křižovatka silnic I/11 a I/35 ČKD)

Písmo STŘEDNÍ / ÚZKÉ

Výška písma: 140 mm

E15 - 50 mm

Použitá fólie: třída 2

Způsob úpravy:

výměna stávající DZ za novou

Nosná kce:


stávající příhradová

Pozn.: demontáž stávající značky a její výměna za novou je součástí související akce


"Přeznačení orientačního dopravního značení v nasávací oblasti dálnice D11 a D35".

Značky budou v rámci této související investice provedeny dle těchto výkresů.

DEMONTÁŽ STÁVAJÍCÍ DZ

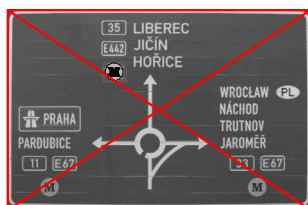

B55

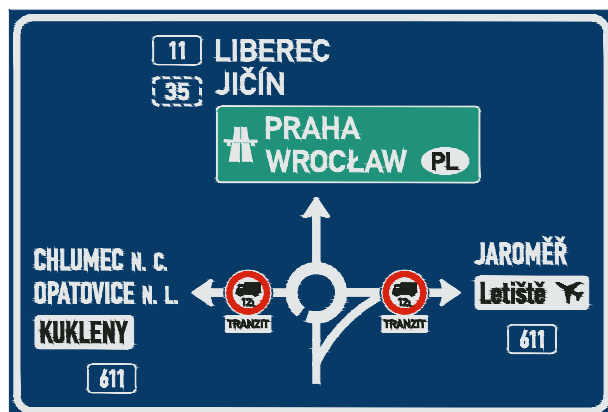

Zhotovitel PD:



Stavba:

OMEZENÍ TRANZITNÍ NÁKLADNÍ DOPRAVY NA ÚSECÍCH SILNIC I/11L A I/33

Část:

VÝKRESY DOPRAVNÍCH ZNAČEK

Navrhl/vypracoval:

Pavel ZNAMENÁČEK

Příloha:

VÝKRES DZ IS9b - OK I/11 a I/35 ČKD

Číslo zakázky: 22-194-9

Datum: 07/2022

Měřítko: 1:50

Stupeň: RDS

Číslo přílohy:

7.3

IS 9b (okružní křižovatka silnic I/11 a I/35 ČKD)

Písmo STŘEDNÍ / ÚZKÉ

Výška písma: 175 mm (stávající 250 mm)

E15 - 63 mm

Použitá fólie: třída 2

Způsob úpravy:

výměna stávající DZ za novou

Nosná kce:

stávající příhradová

Pozn.: demontáž stávající značky a její výměna za novou je součástí související akce


"Přeznačení orientačního dopravního značení v nasávací oblasti dálnice D11 a D35".

Značky budou v rámci této související investice provedeny dle těchto výkresů.

DEMONTÁŽ STÁVAJÍCÍ DZ



B53

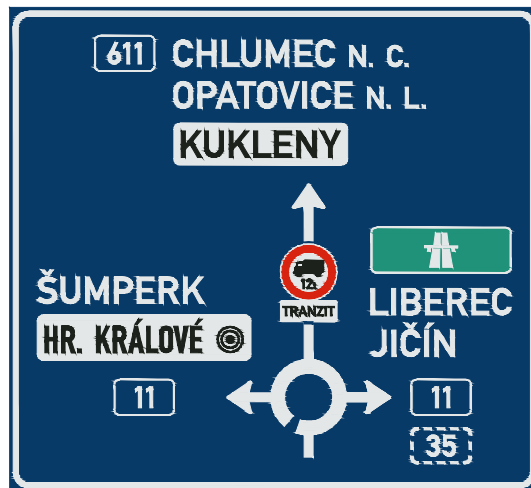

IS 9b (okružní křižovatka silnic I/11 a I/35 ČKD)

Písmo STŘEDNÍ / ÚZKÉ

Výška písma: 210 mm (stávající 245)

E15 - 63 mm

Velikost symbolů B4+E15 pro výšku písma 175 mm

Použitá fólie: třída 2

Způsob úpravy:

výměna stávající DZ za novou

Nosná kce:

demontáž stávající příhradové konstrukce

nová příhradová

poloha nové VLKP bude taková, aby její

vzdálenost od křižovatky odpovídala TP 100

Pozn.: demontáž stávající značky a její výměna za novou je součástí související akce


"Přeznačení orientačního dopravního značení v nasávací oblasti dálnice D11 a D35".

Značky budou v rámci této související investice provedeny dle těchto výkresů.

DEMONTÁŽ STÁVAJÍCÍ DZ VČ. NOSNÉ KONSTRUKCE



B67

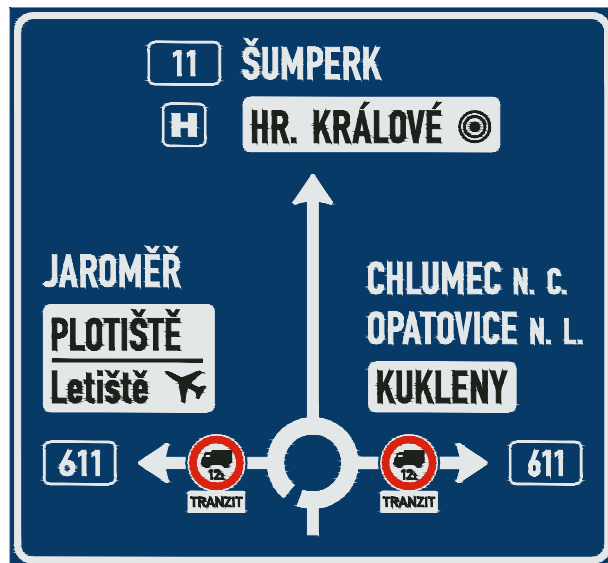

Zhotovitel PD:



Stavba:

OMEZENÍ TRANZITNÍ NÁKLADNÍ DOPRAVY NA ÚSECÍCH SILNIC I/11L A I/33

Část:

VÝKRESY DOPRAVNÍCH ZNAČEK

Navrhl/vypracoval:

Pavel ZNAMENÁČEK

Příloha:

VÝKRES DZ IS9b - OK I/11 a I/35 ČKD

Číslo zakázky: 22-194-9

Datum: 07/2022

Měřítko: 1:50

Stupeň: RDS

Číslo přílohy:

7.4