


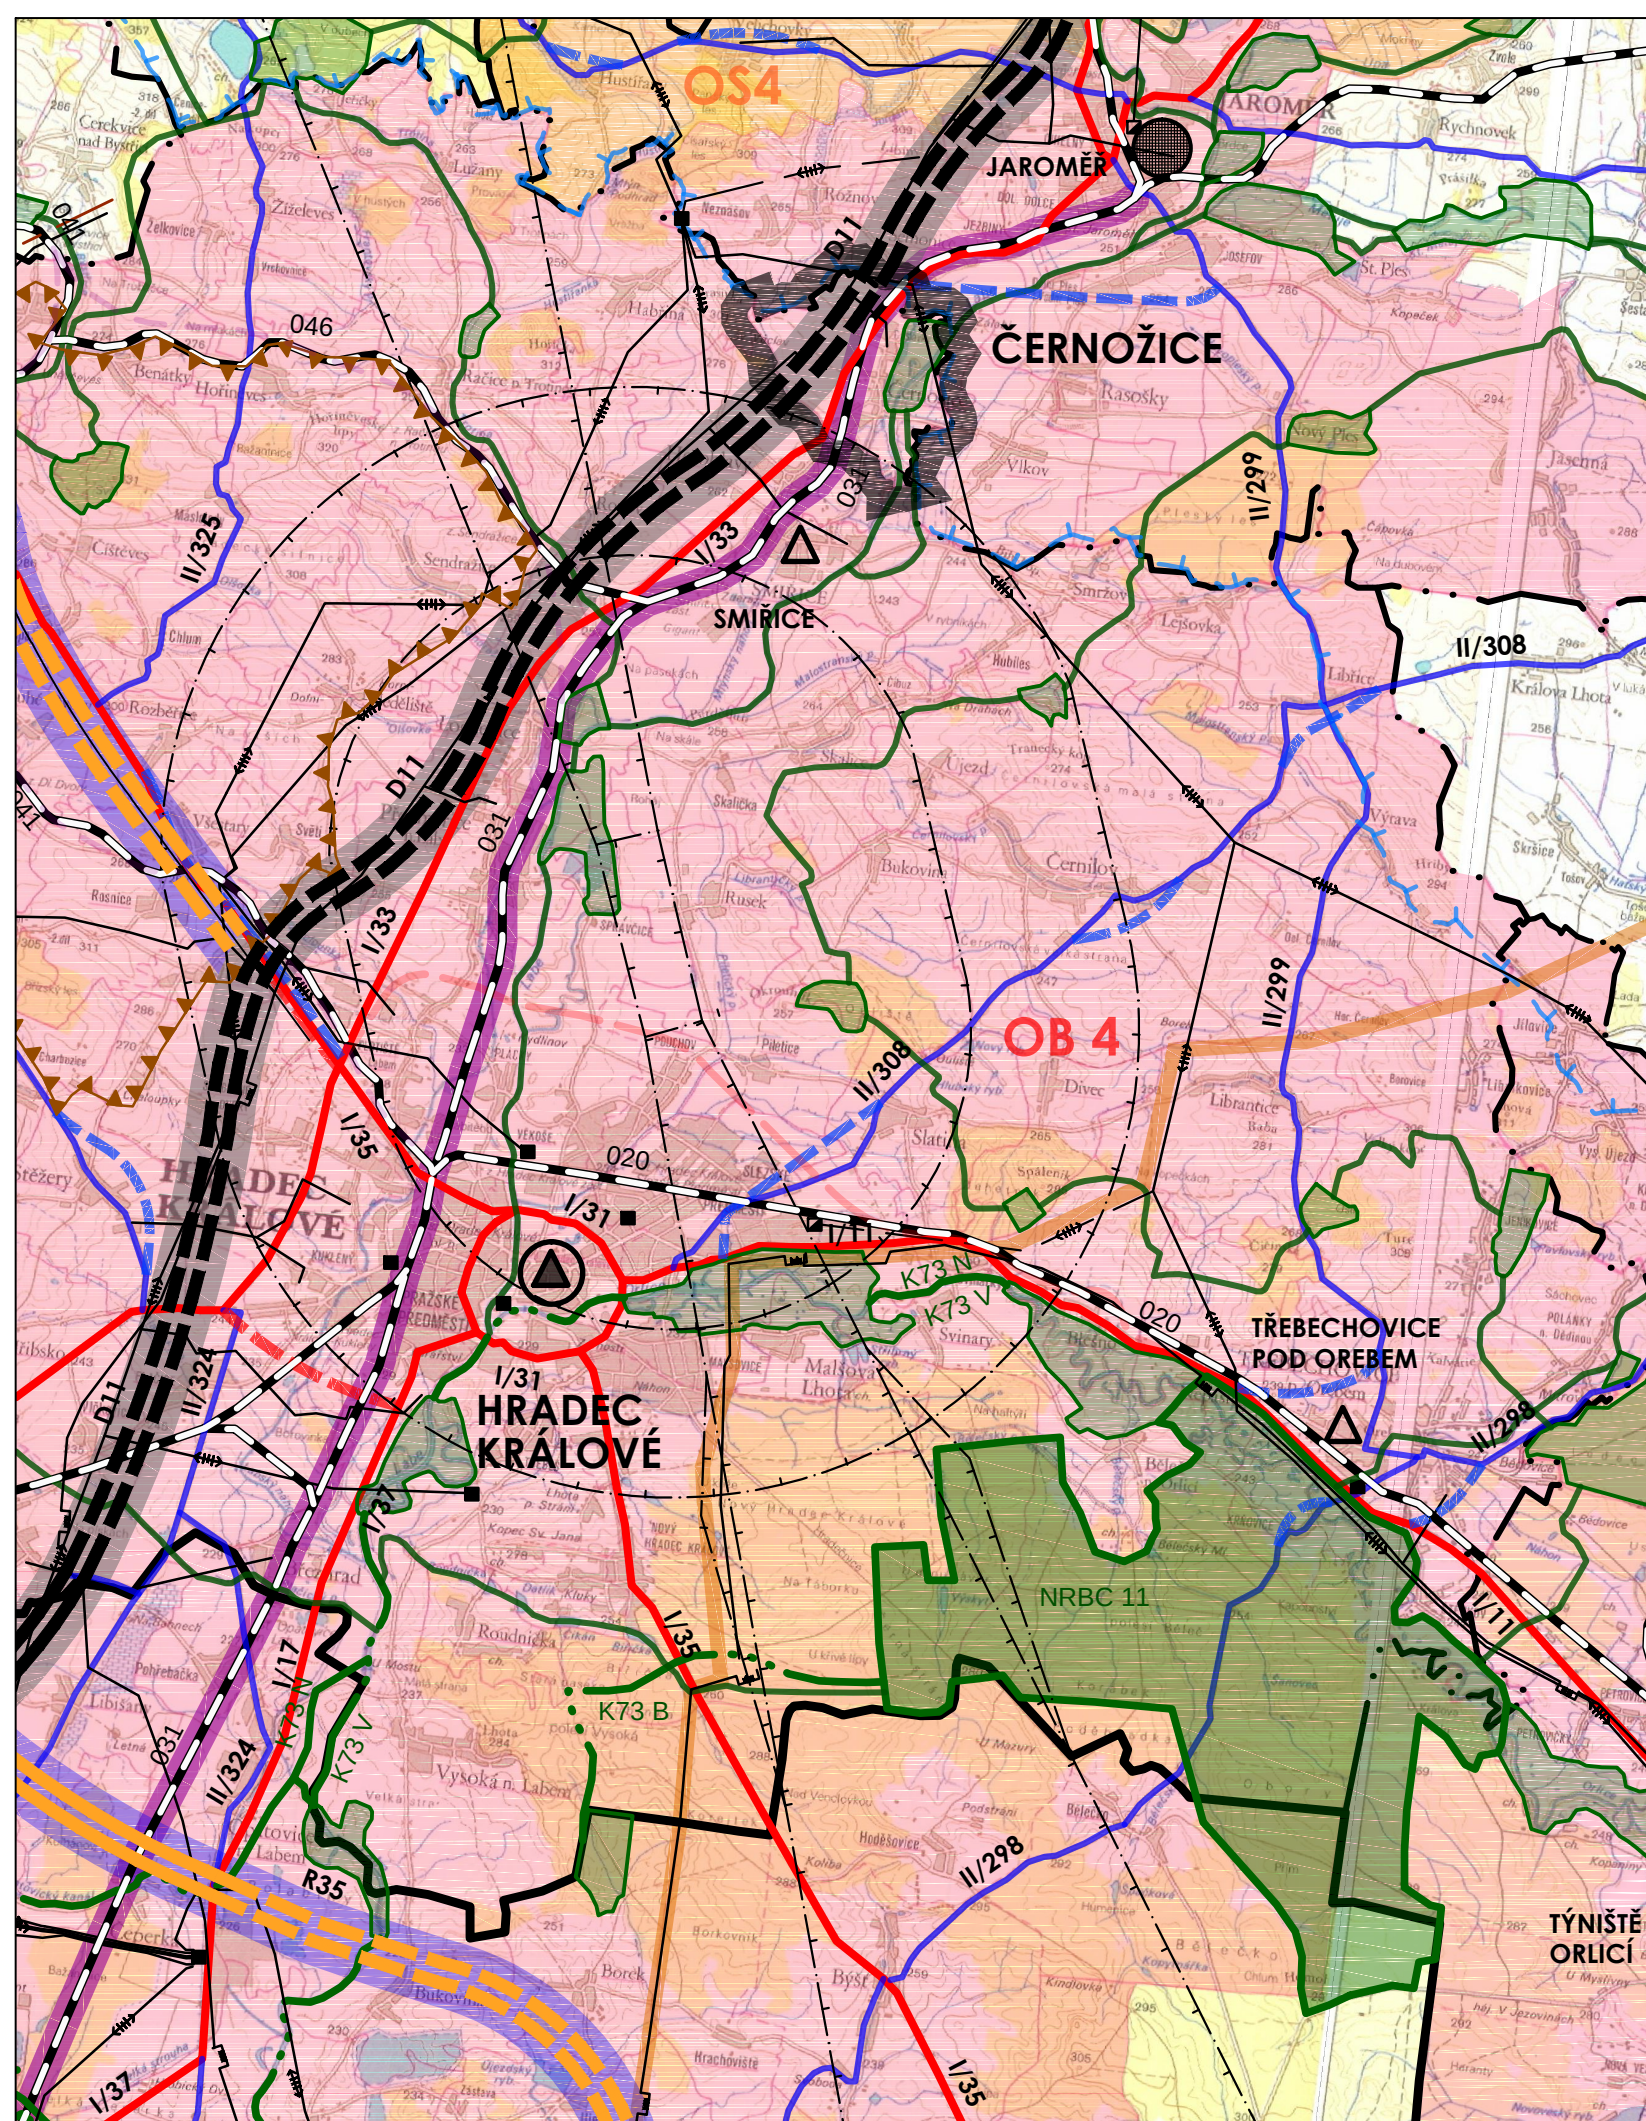

LEGENDA

stav	návrh	územní rezervy	
			hranice kraje
			hranice okresu
			hranice ORP
			administrativní území obce Černožice
			krajské město
			obec s rozšířenou působností
			obec s pověřeným obecním úřadem
			rozvojová oblast mezinárodního a republikového významu
			rozvojová osa mezinárodního a republikového významu
			dálnice D11
			rychlostní silnice R35
			silnice I. třídy
			silnice II. třídy
			železnice
			nadregionální biocentrum
			nadregionální biokoridor
			regionální biocentrum
			regionální biokoridor
			CHOPAV Východočeská křída
			nadzemní vedení VVN
			transformovna
			VVTL / VTL plynovod
			produktovod
			ochranné pásmo letiště
			krajinná památková zóna - Území bojiště u Hradce Králové

**INTEGROVANÝ
OPERAČNÍ
PROGRAM**

**EVROPSKÁ UNIE
EVROPSKÝ FOND PRO REGIONÁLNÍ ROZVOJ
ŠANCE PRO VÁŠ ROZVOJ**

**MINISTERSTVO
PRO MÍSTNÍ ROZVOJ**

SPOLUFINANCOVÁNO Z PROSTŘEDKŮ EVROPSKÉHO FONDU PRO REGIONÁLNÍ ROZVOJ

ODŮVODNĚNÍ ÚZEMNÍHO PLÁNU ČERNOŽICE

POŘIZOVATEL PROJEKTANT ZHOTOVITEL AUTORSKÝ KOLEKTIV	Magistrát města Hradec Králové Ing. Eduard Žaluda ŽALUDA, projektová kancelář Ing. Eduard Žaluda Ing. Roman Vodný, Ing. Slavomír Jaroš, Mgr. Vít Holub Ing. Kristína Kuchařová, Ing. Renata Kašpárková, Petr Schejbal	DATUM IX/2014
Výkres širších vztahů	PARE VÝKRES Č. 2	MĚŘITKO 1:100 000