
STAVBA: I/33 Trotina kříž.III/32531 - Rodov kříž III/3089, oprava silnice

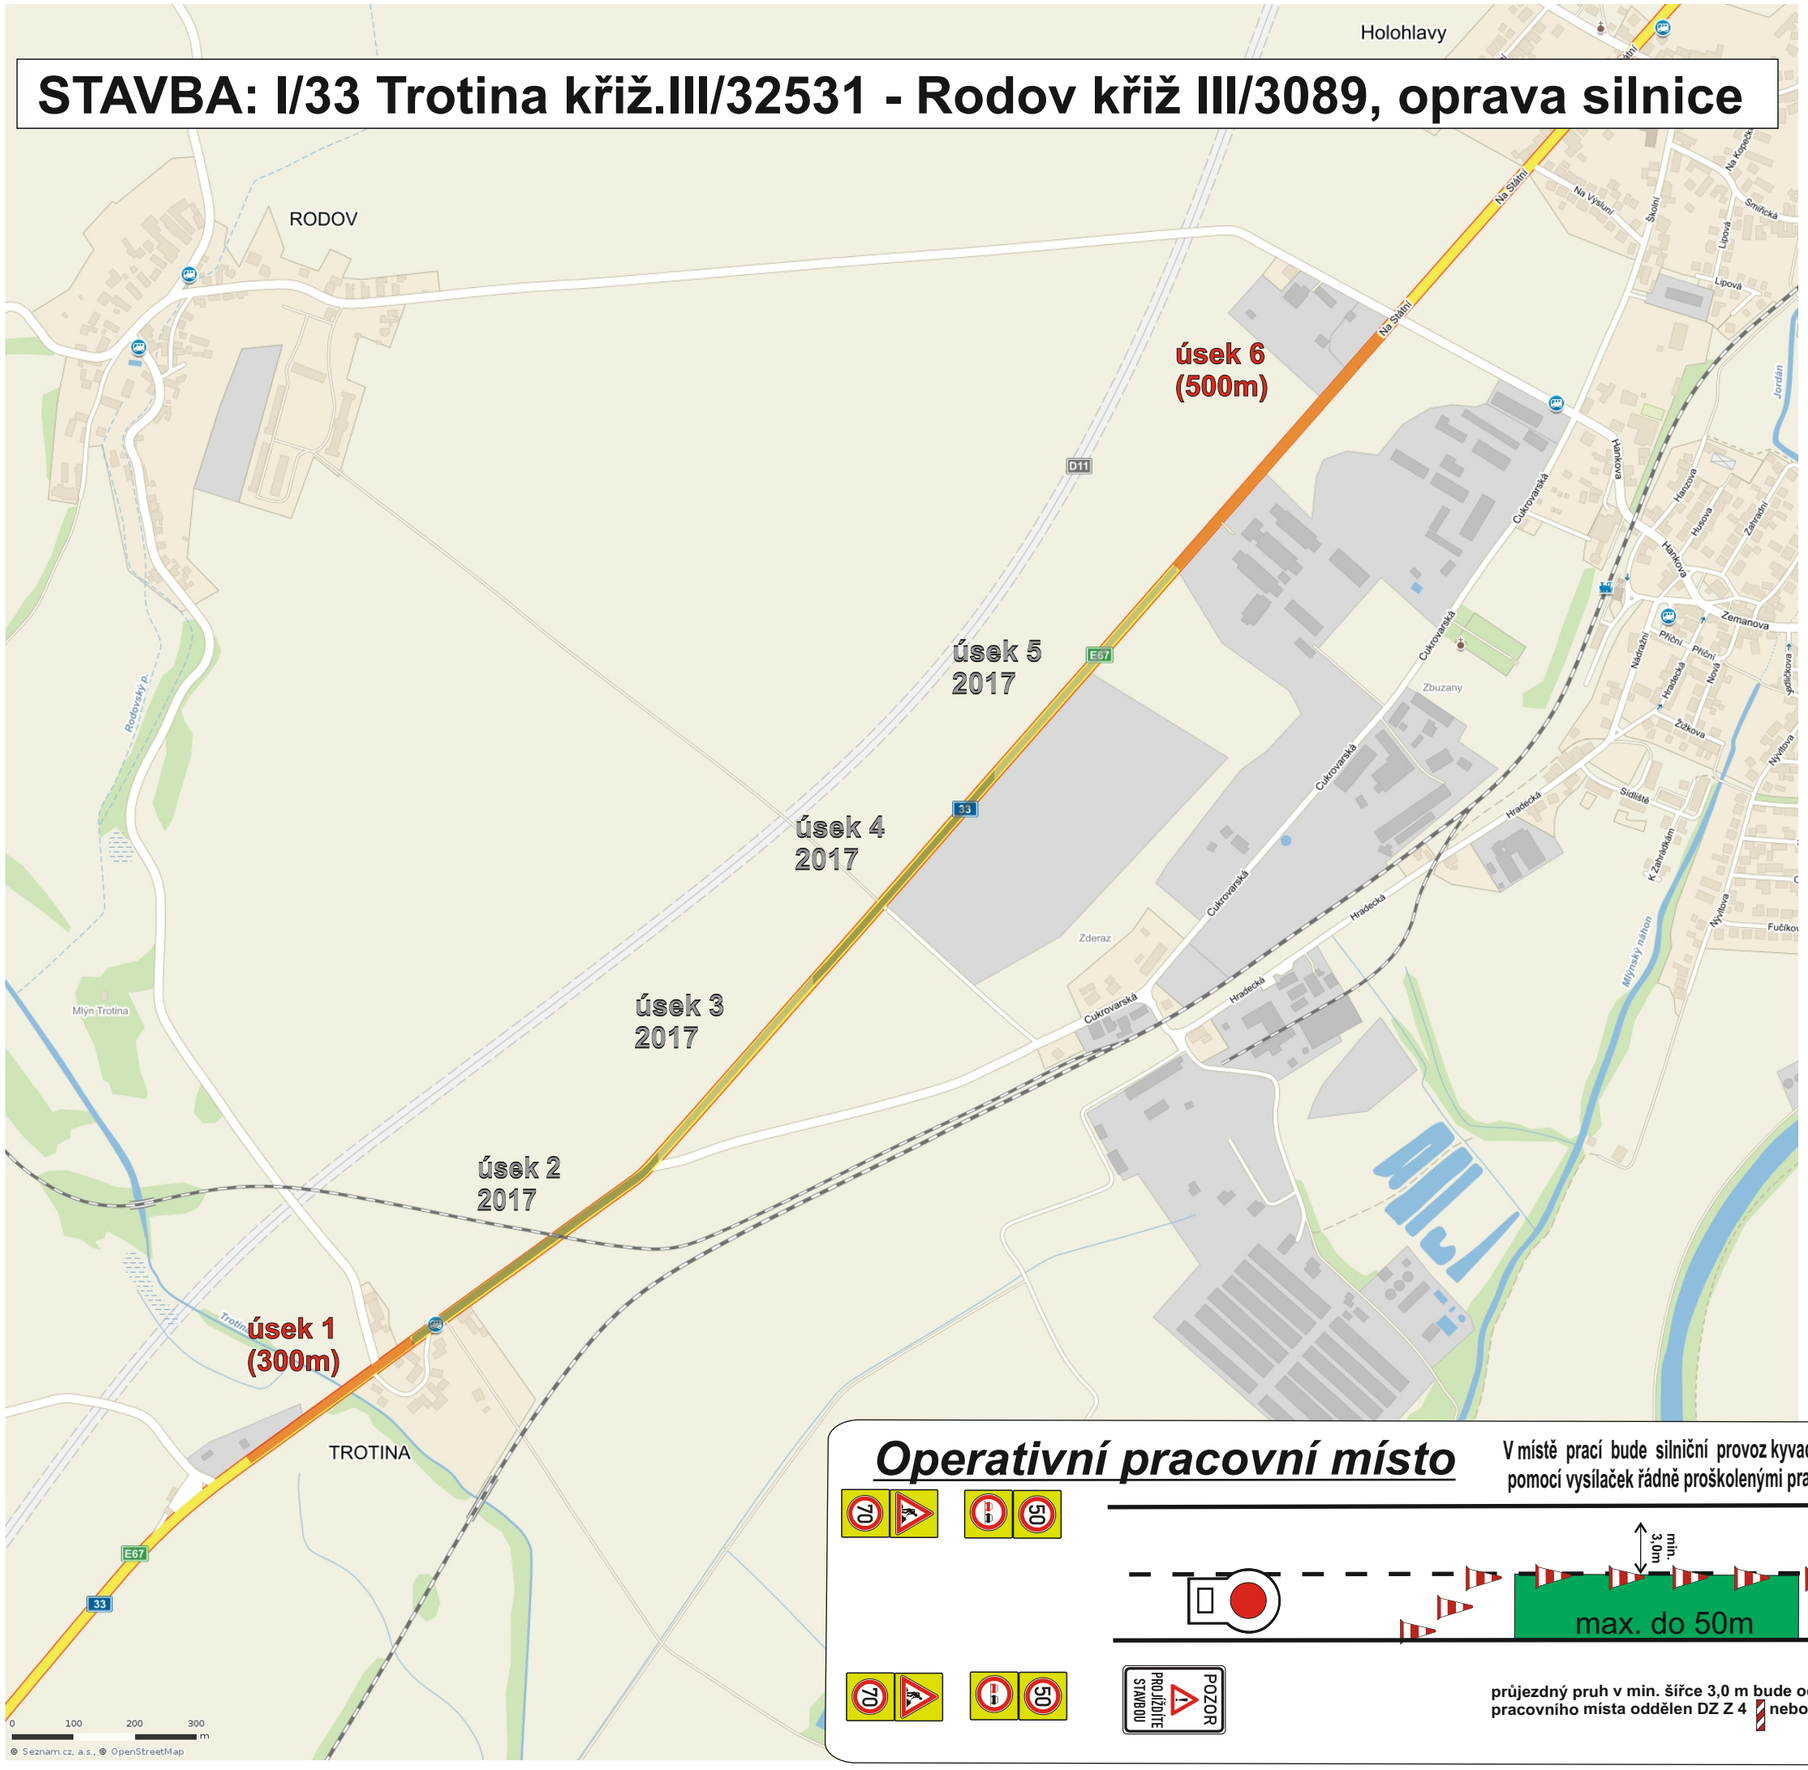

Realizace 2018, úseky č.1 - 6 (celý úsek stavby 2017-2018)


Termín: 3.4.2018 - 30.6.2018

Operativní pracovní místo z důvodu přípravnáých a dokončovacích prací. (pouze v době prací)

Realizace na úseku č.1 - 6

V případě výskytu místa s většími nerovnostmi bude rychlost snížena na 30km/h.

STAVBA: I/33 Trotina kříž.III/32531 - Rodov kříž III/3089, oprava silnice

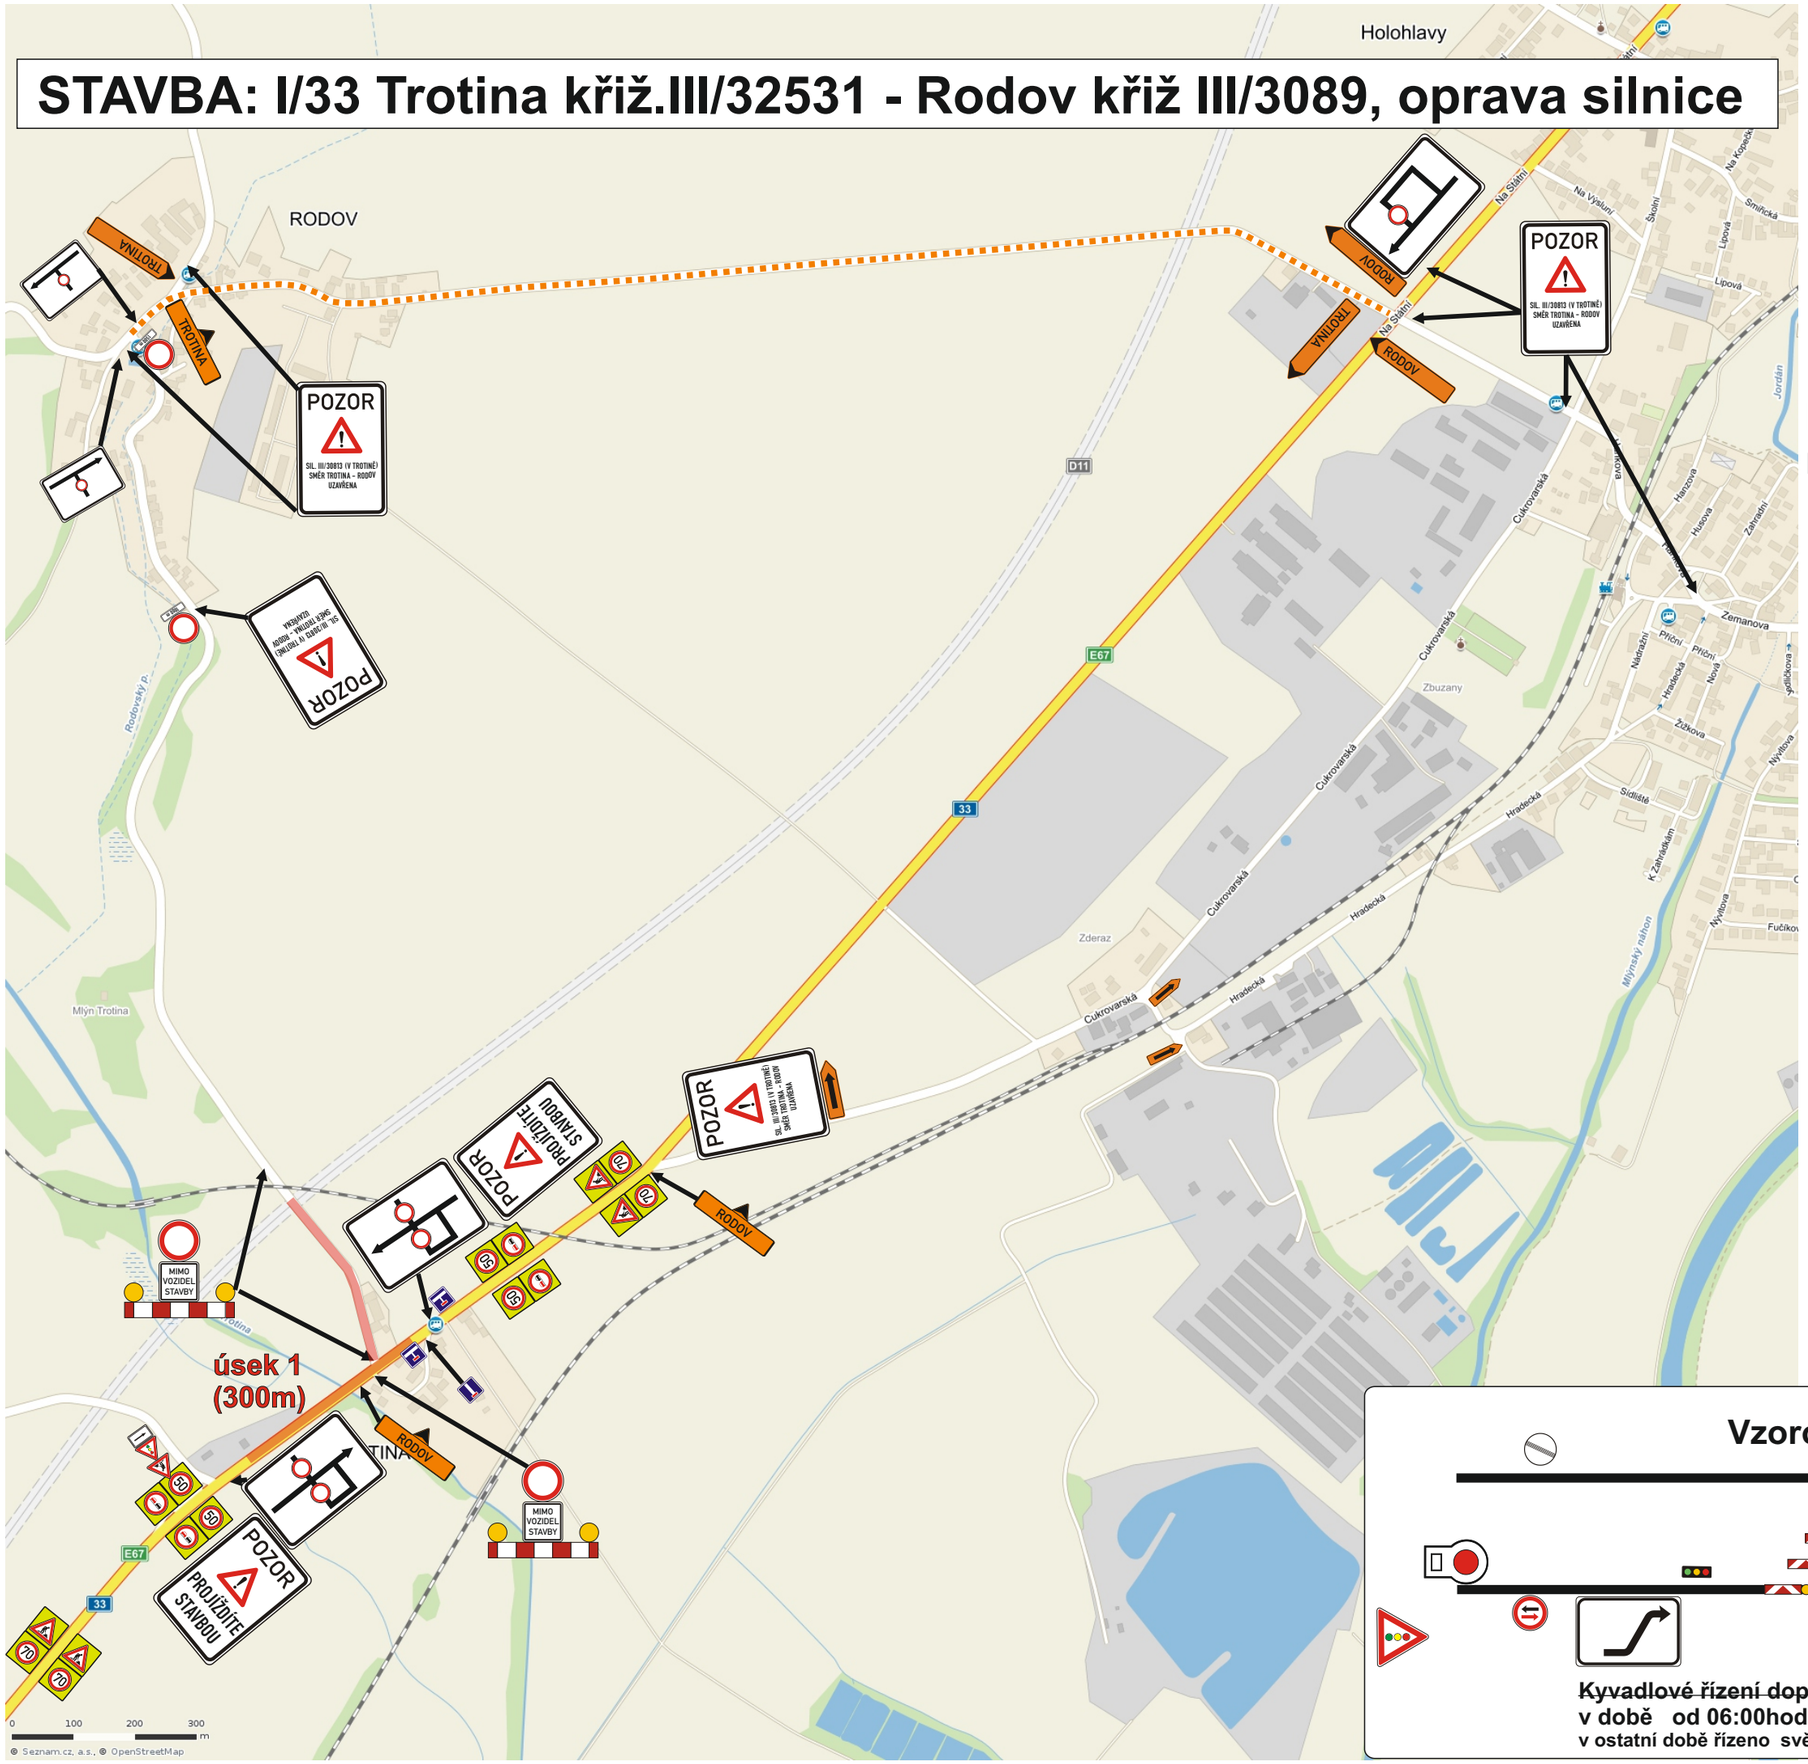

Realizace 2018, úsek č. 1


Termín: 16.4.2018 - 10.5.2018

Provedení za částečné uzavírky

kyvadlový provoz po polovinách vozovky


Souhlasíme s uzavírkou a objízdnou trasou:

Vzorové schéma v místě prací

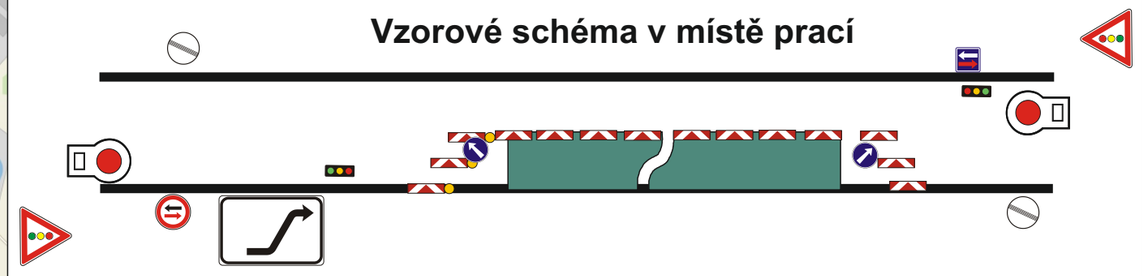

~~Kyvadlové řízení dopravy po volné polovině vozovky zjištěno~~:
v době od 06:00hod do 18:00hod - řádně proškolenými pověřenými pracovníky
v ostatní době řízeno světelným signalizačním zařízením

STAVBA: I/33 Trotina kříž.III/32531 - Rodov kříž III/3089, oprava silnice

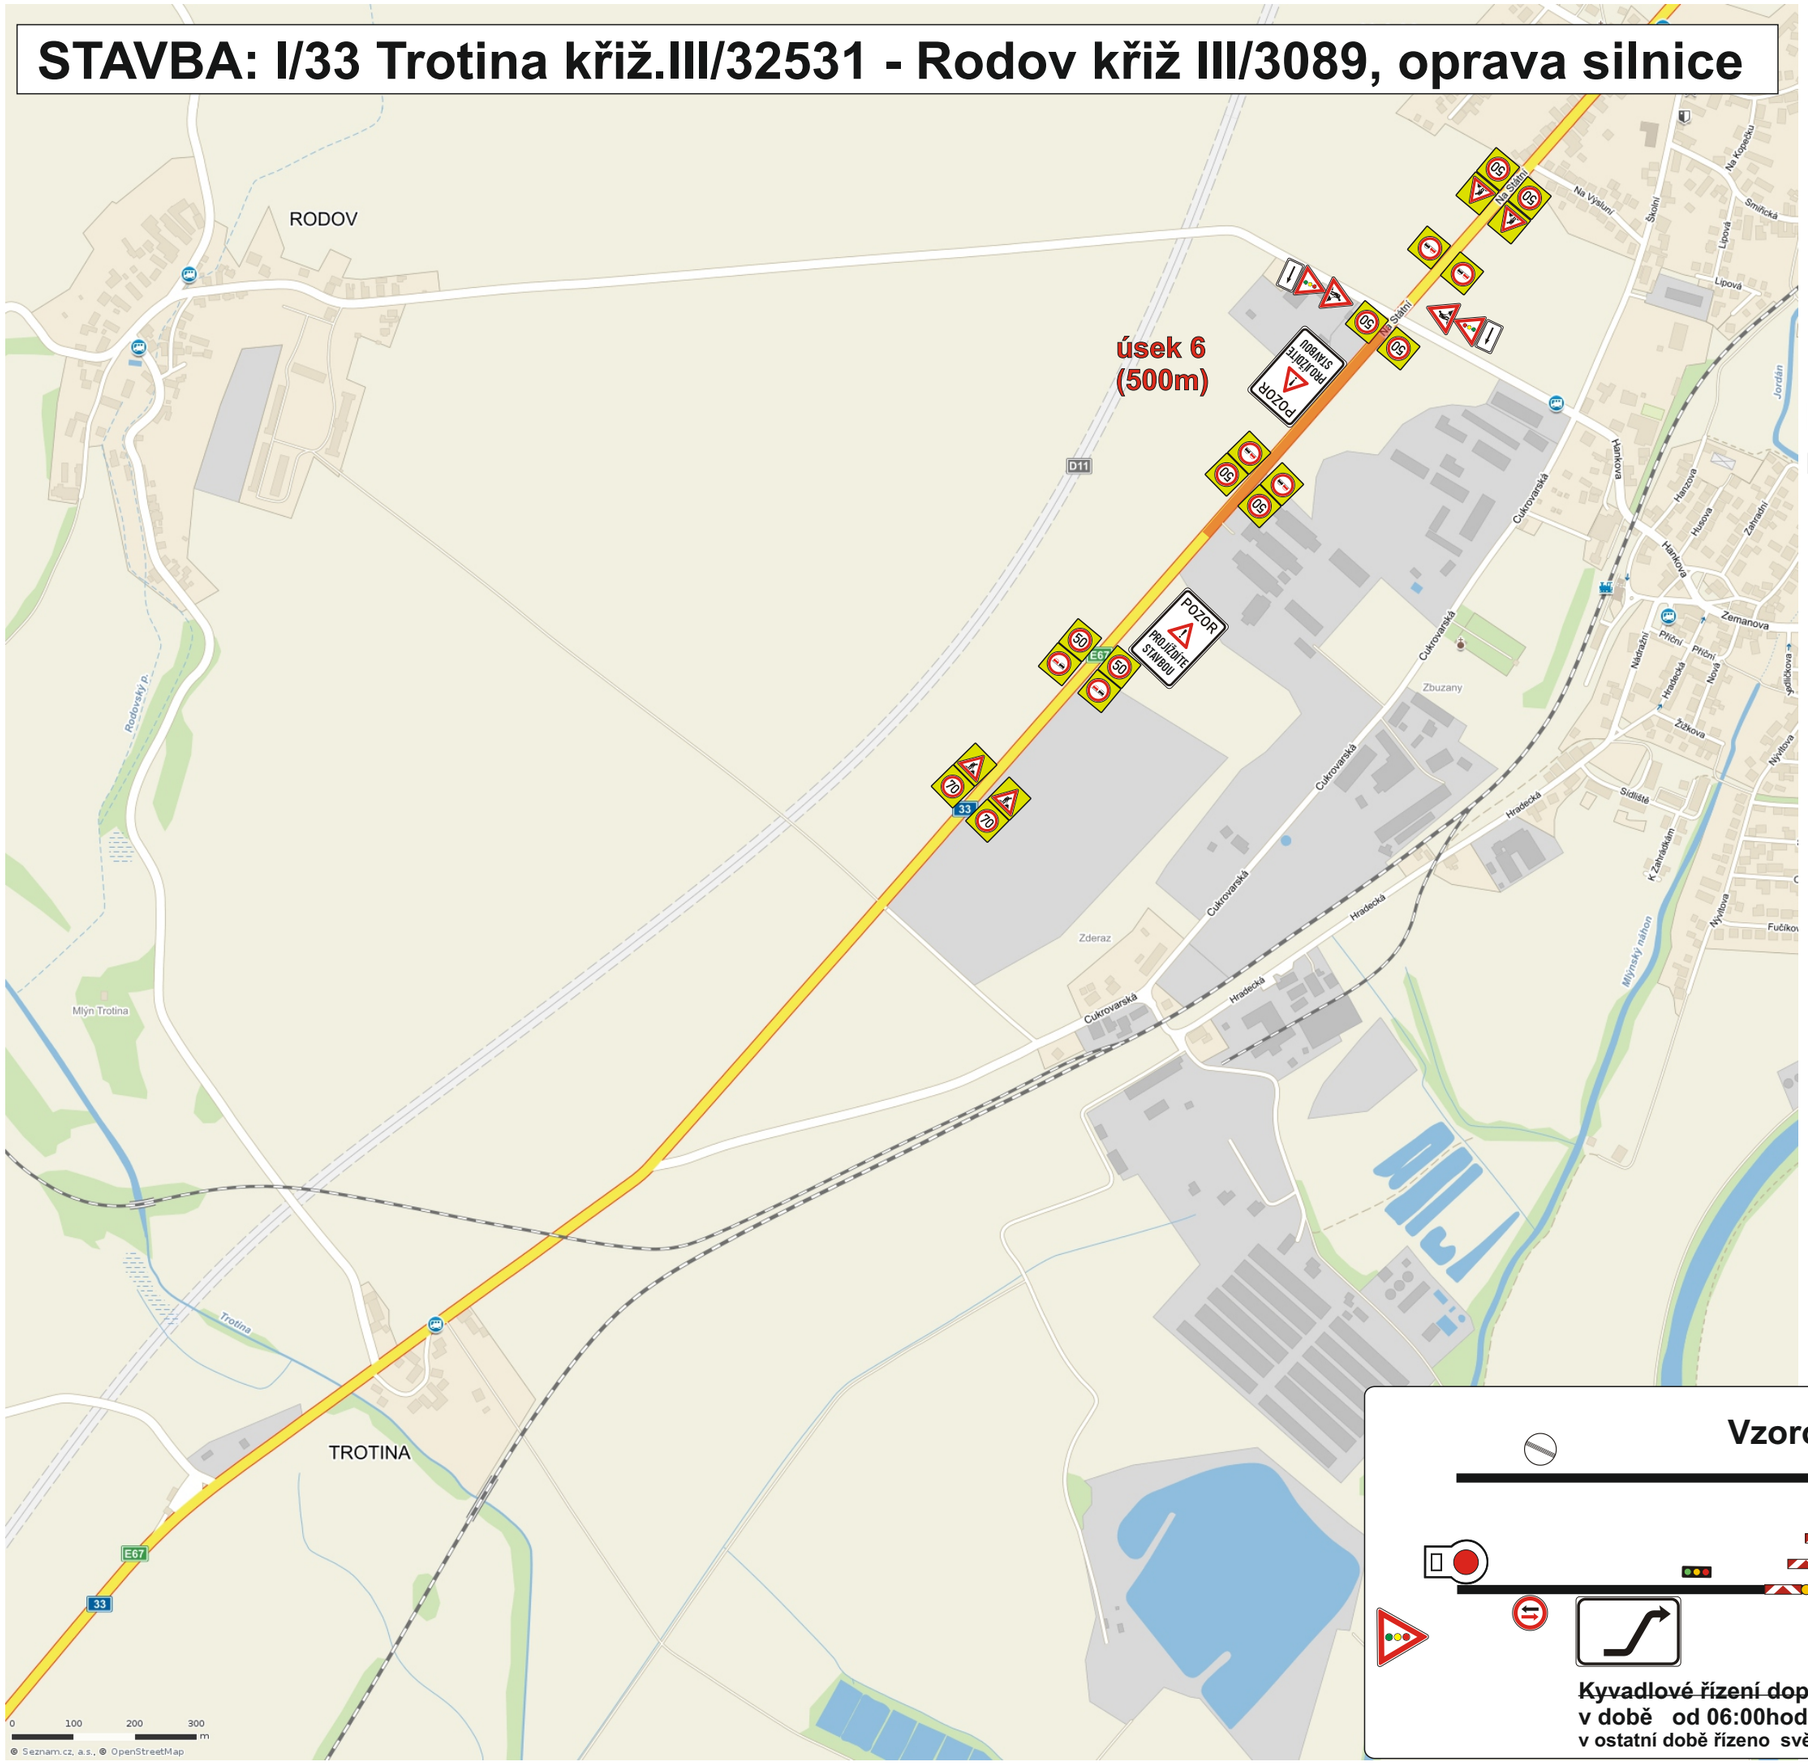


Realizace 2018, úsek č. 6

Termín: 3.4.2018 - 15.4.2018

Provedení za částečné uzavírky
kyvadlový provoz po polovinách vozovky

Souhlasíme s uzavírkou a objízdnou trasou:

Vzorové schéma v místě prací

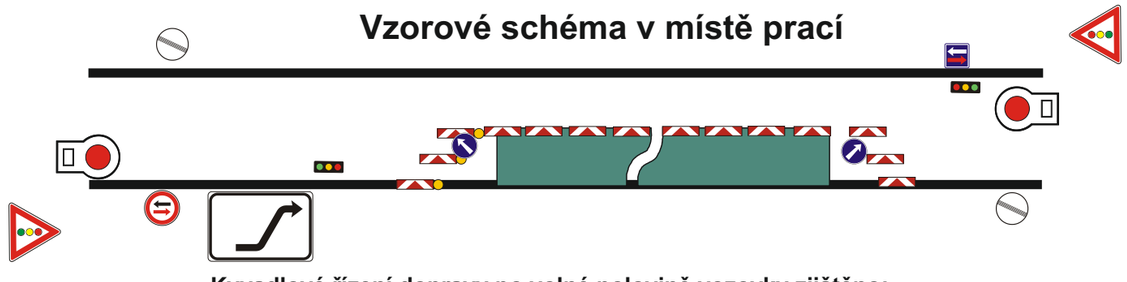

~~**Kyvadlové řízení dopravy po volné polovině vozovky zjištěno:**~~
v době od 06:00hod do 18:00hod - řádně proškolenými pověřenými pracovníky
v ostatní době řízeno světelným signalizačním zařízením