



Výkres širších vztahů

Zákres do ortofotomapy M 1:5000

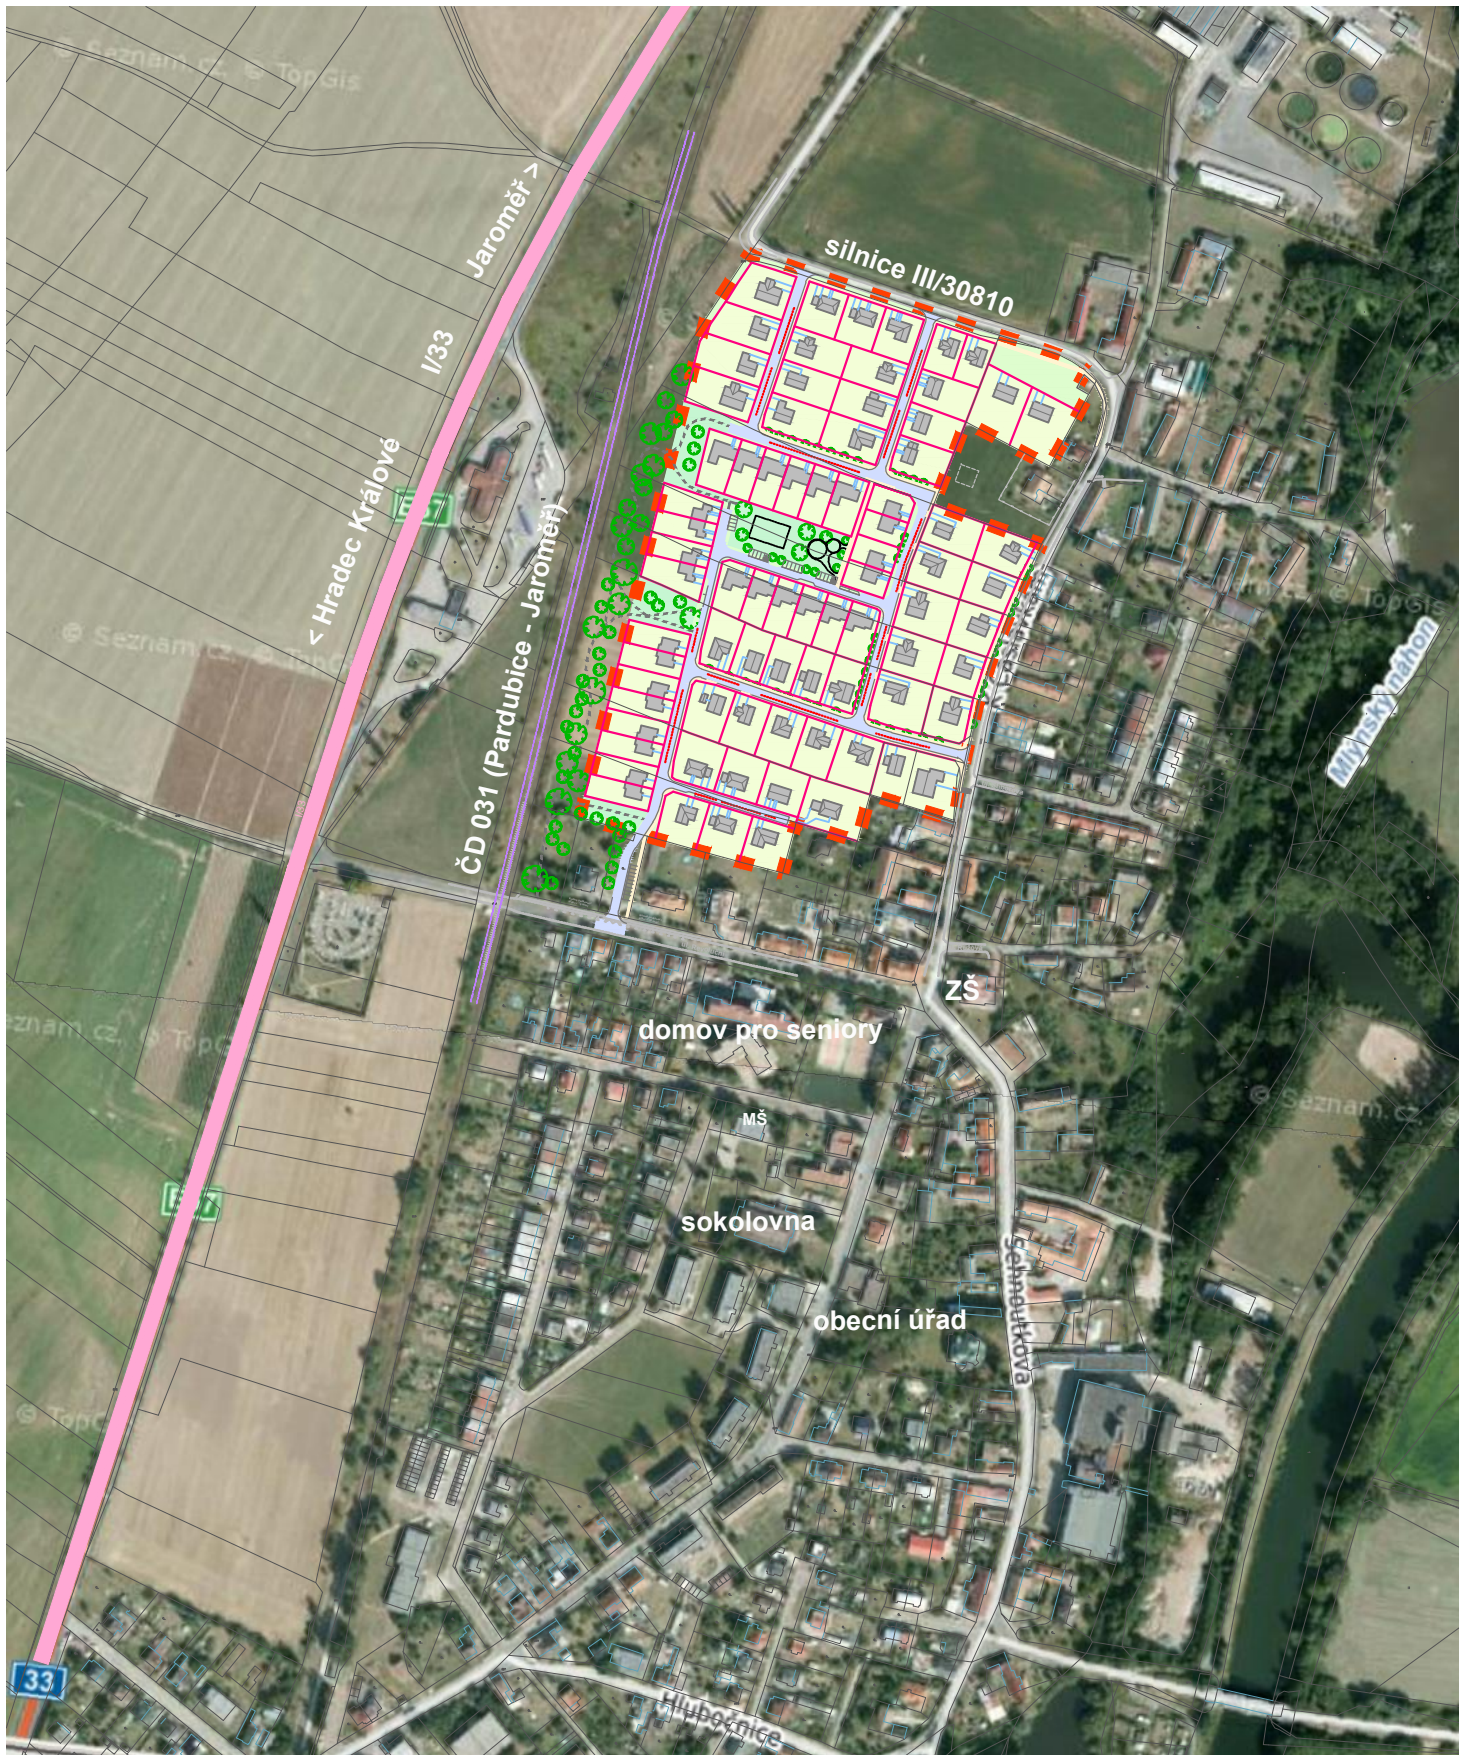

Výřez z Koordinačního výkresu
platného Územního plánu Černožice M 1:5000

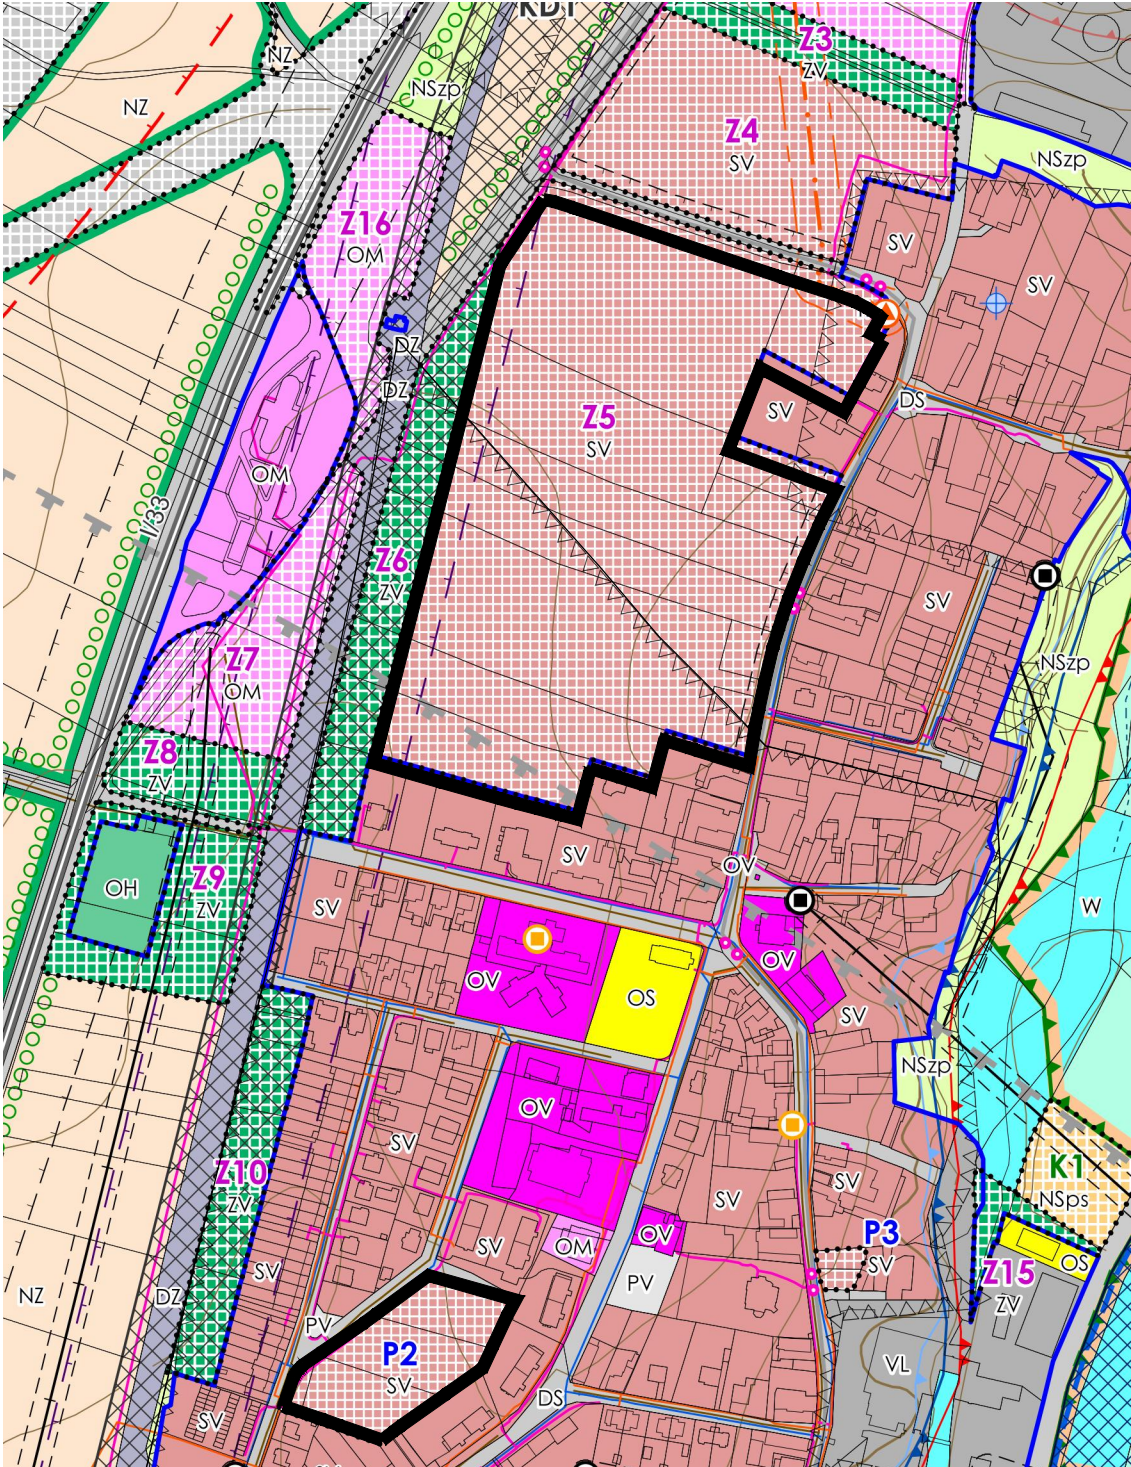

Územní studie ČERNOŽICE lokalita Z5 - "K Čáslavkám"		
Objednatel : Obec Černožice		
Zhotovitel : Atelier "AURUM" s.r.o. Pardubice		
Zodpovědný projektant : Ing. arch. Ivana Petru Zpracovatelský kolektiv : Ing. arch. Dana Suchánková, Michal Izák		
zakázka: 16/14	datum : 09/2016	měřítko : 1 : 5000
Širší vztahy		příl. č.: B1