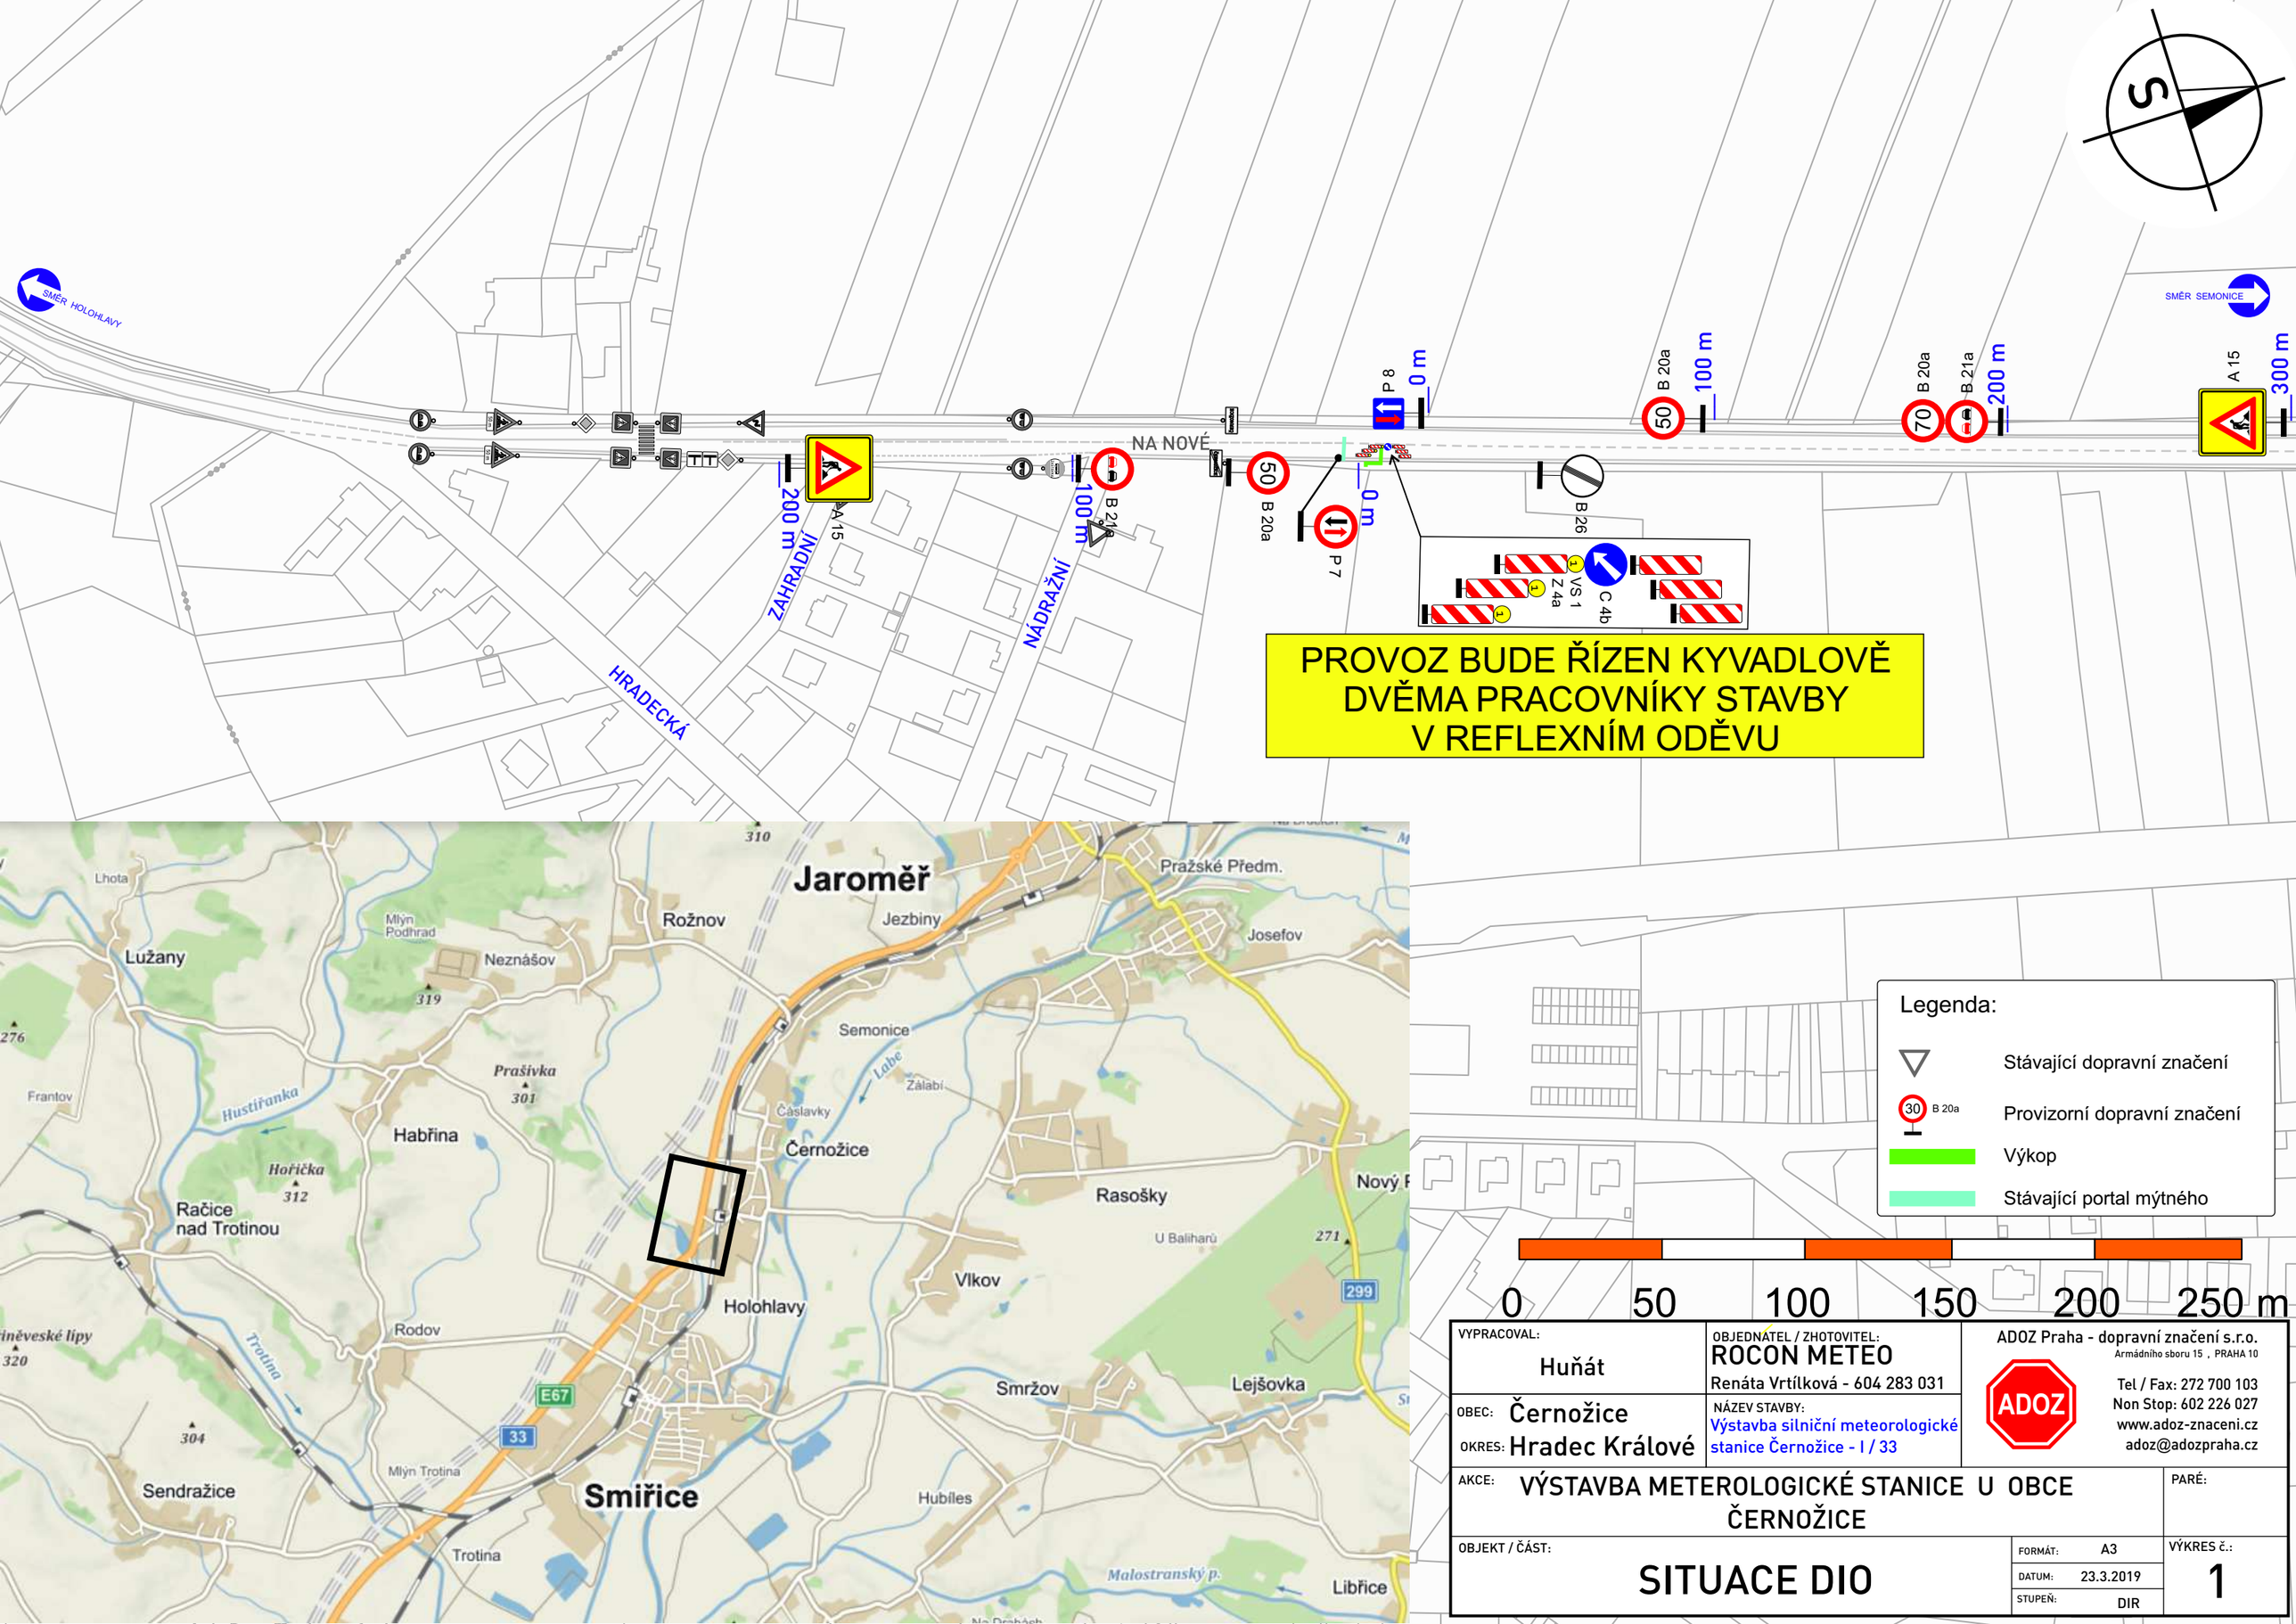


VYPRACOVAL: Huňát	OBJEDNATEL / ZHOTOVITEL: ROCON METEO, Renáta Vrtílková - 604 283 031	ADOZ Praha - dopravní značení s.r.o., Armádního sboru 15 , PRAHA 10, Tel / Fax: 272 700 103, Non Stop: 602 226 027, www.adoz-znaceni.cz, adoz@adozpraha.cz
OBEC: Černožice OKRES: Hradec Králové	NÁZEV STAVBY: Výstavba silniční meteorologické stanice Černožice - I / 33	
AKCE: VÝSTAVBA METEROLOGICKÉ STANICE U OBCE ČERNOŽICE		PARÉ:
OBJEKT / ČÁST: SITUACE DIO	FORMÁT: A3 DATUM: 23.3.2019 STUPEŇ: DIR	VÝKRES č.: 1