


DETAIL ŽELEZNIČNÍHO PŘEJEZDU P5226

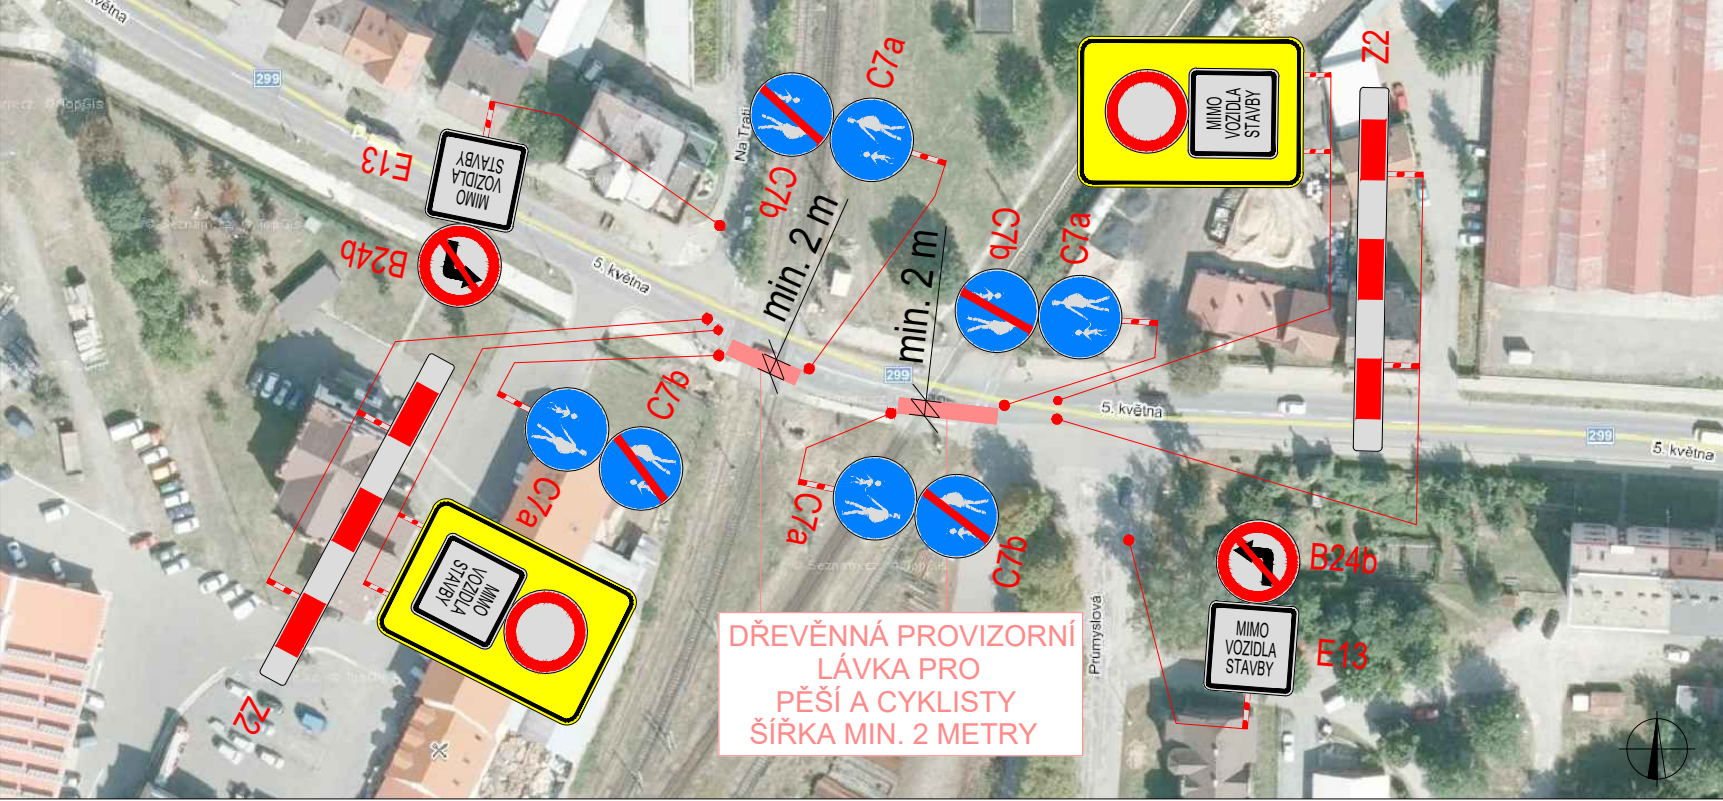

DETAIL A1 - KRUHOVÝ OBJEJD



SITUACE DIO - UZÁVÍRKA ŽELEZNIČNÍHO PŘEJEZDU P5226



LEGENDA	PLATNOST DOKUMENTACE
P6	TRVALÉ SVISLÉ DOPRAVNÍ ZNAČENÍ
P6	DOČASNÉ ZNEPLATNĚNÉ TRVALÉ DOPRAVNÍ ZNAČENÍ
P6	NAVŘZENÉ PŘECHODNÉ DOPRAVNÍ ZNAČENÍ
	VEDENÍ OBJÍZDNÉ TRASY

Použití dopravního značení bude v zájmu veřejnosti z v reflexním provedení IP 1	
K návrhu dopravního značení bylo využito: IP 65 Zboží pro dopravní značení na pozemních komunikacích, IP 66 Zboží pro označování pracovních míst na pozemních komunikacích	
VYPRACOVAL:	Ing. Antonín Musil
KONTROLOVAL:	Bc. Lukáš Vonderka, MBA
NAZEV STAVBY:	REKONSTRUKCE ŽST. JAROMĚŘ UZÁVÍRKA ŽELEZNIČNÍHO PŘEJEZDU P5226 A OBJÍZDNÁ TRASA
OBSAH:	DOPRAVNĚ - INŽENÝRSKÁ OPATŘENÍ
MĚŘÍTKO:	8 x A4
ČEJEL:	RDS
ČÍSLO PŘÍLOHY:	
DATUM:	08/2019

Hviezdoslavova 1191/55a
627 00 Brno
Mob. +420725994691
Mail: zlinmark@zlinmark.cz
www.zlinmark.cz