


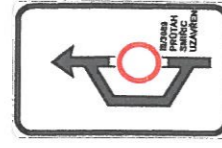
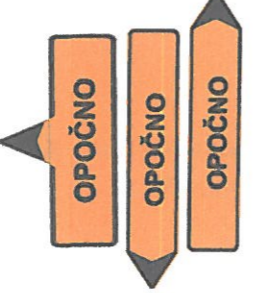

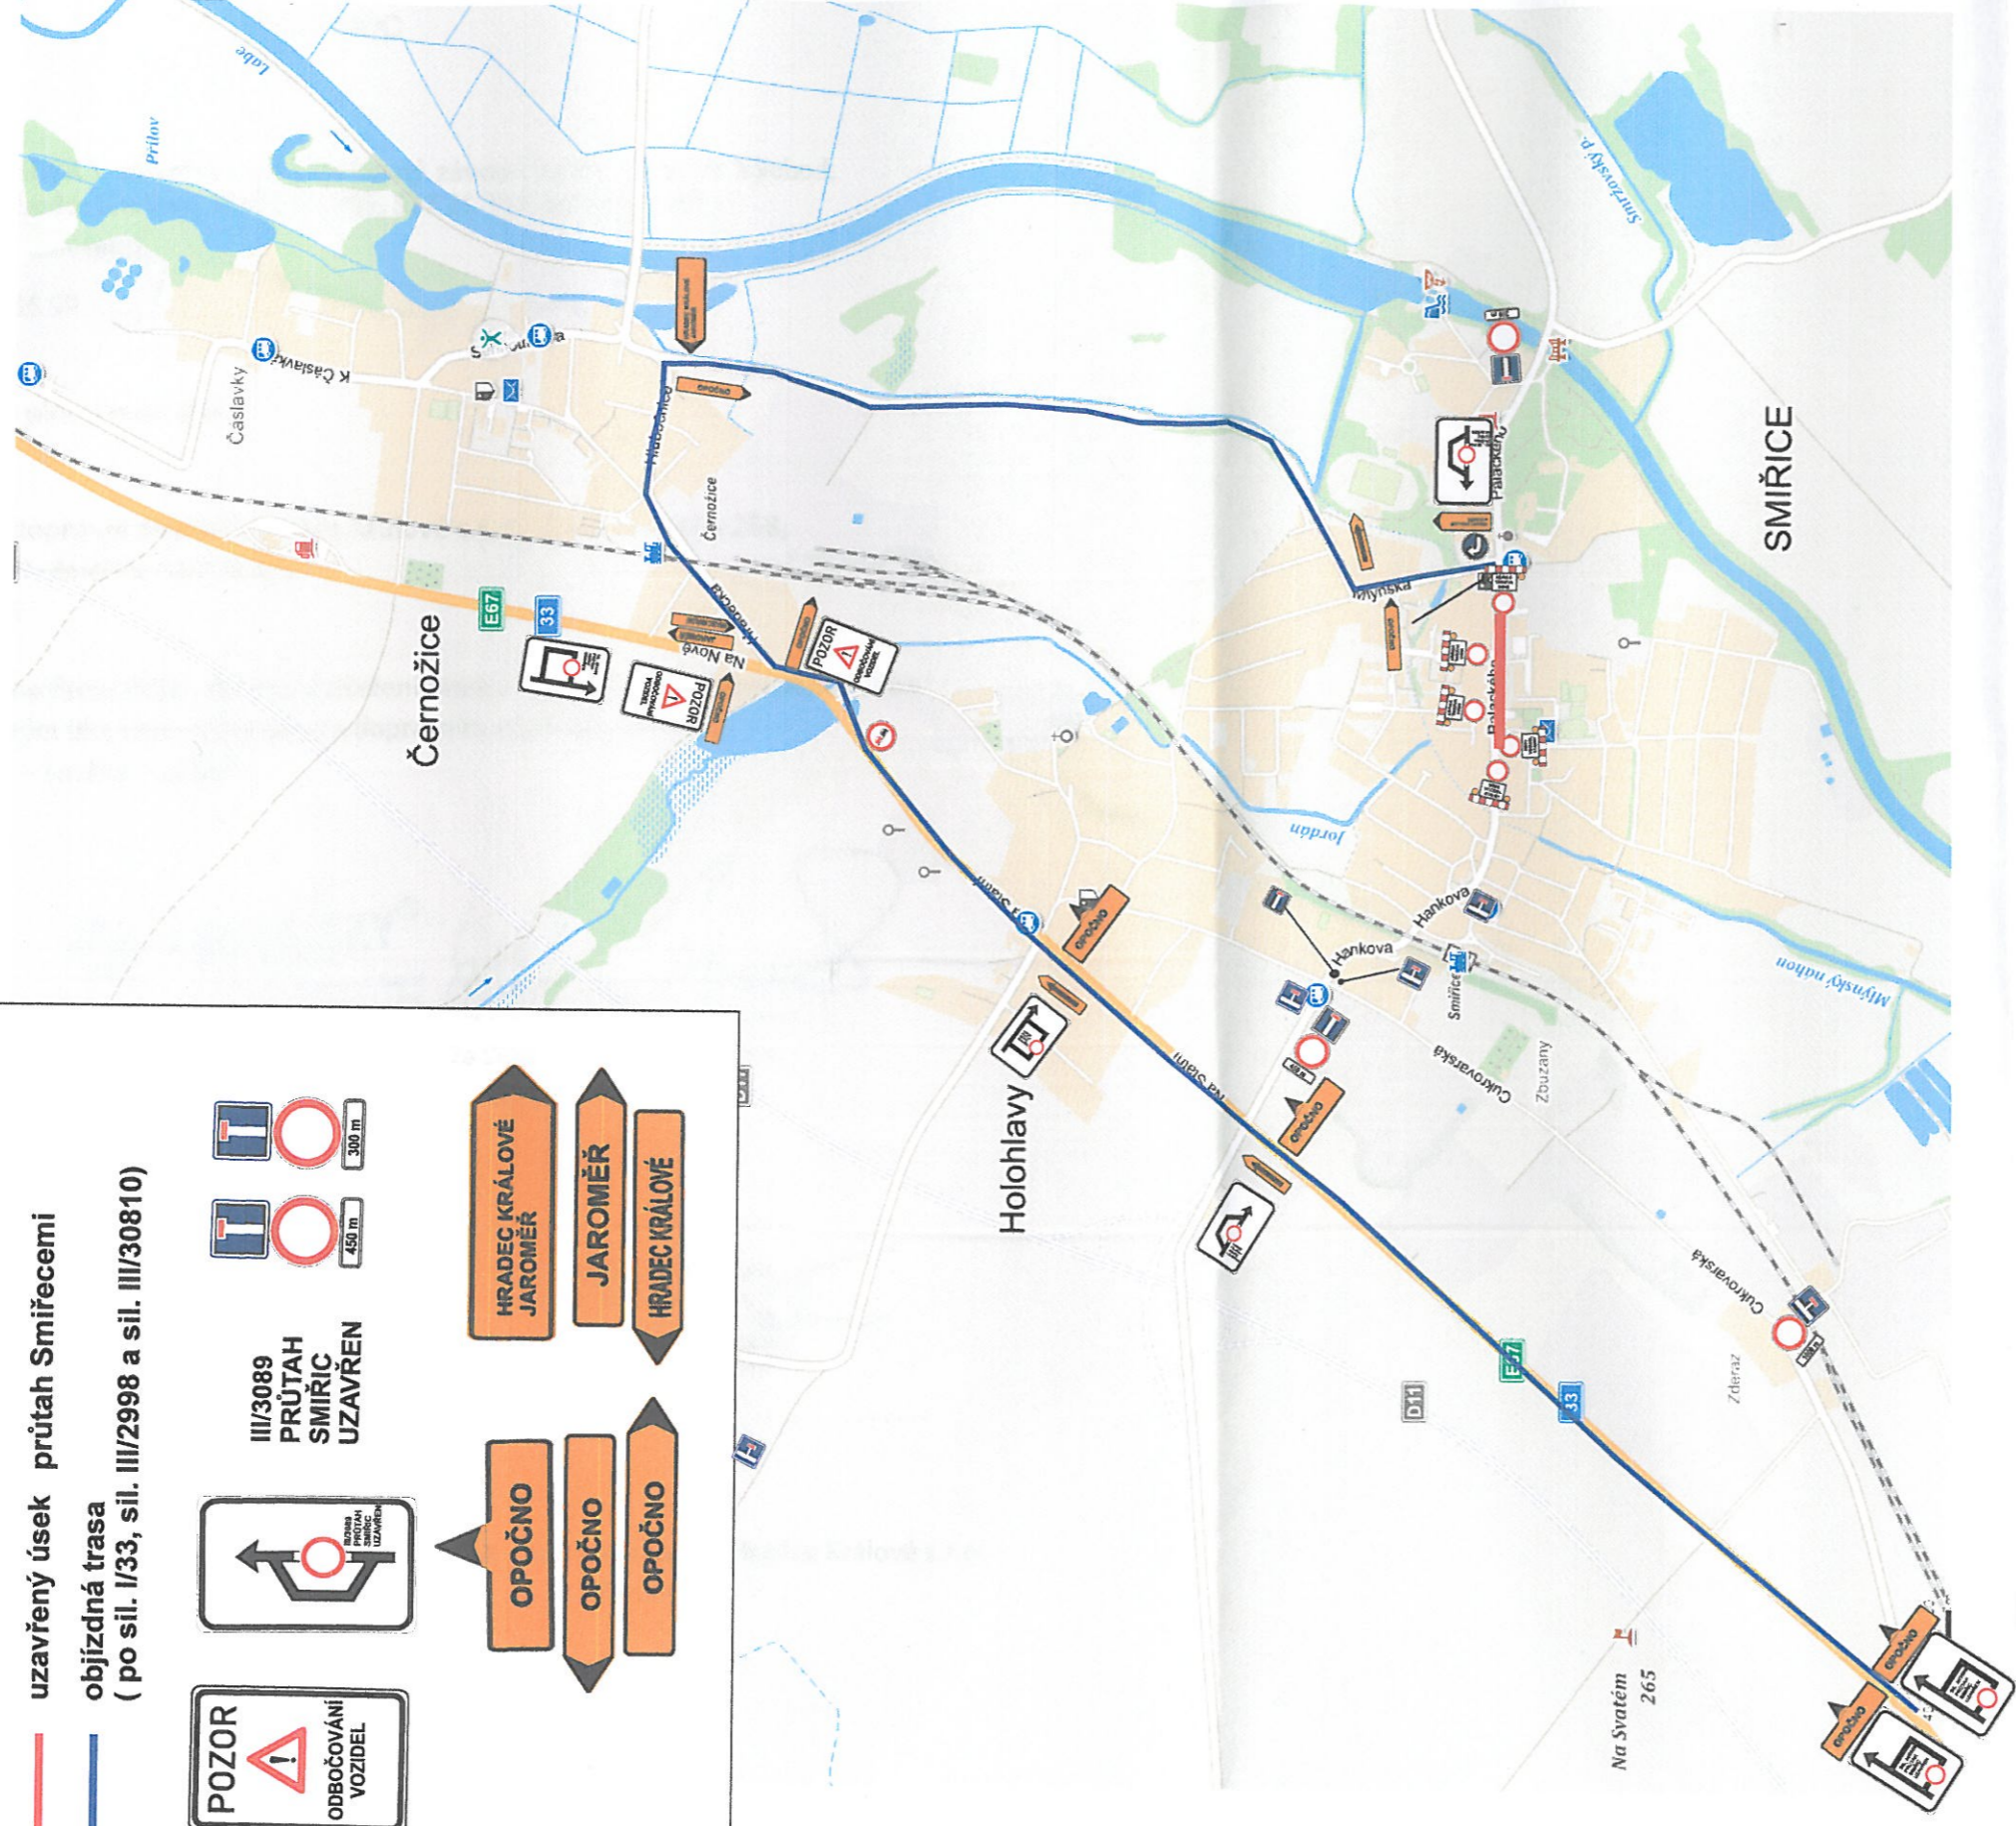


LEGENDA:

-  uzavřený úsek průtah Smiřecemi
-  objížděná trasa (po sil. I/33, sil. III/2998 a sil. III/30810)
-  POZOR
ODBOČOVÁNÍ
VOZIDEL
-  III/3089
PRŮTAH
SMIŘIČ
UZAVŘEN
-  OPOČNO
OPOČNO
OPOČNO
-  HRADEC KRÁLOVÉ
JAROMĚŘ
JAROMĚŘ
HRADEC KRÁLOVÉ



Zhotovitel:



Kreslil: PhDr. Denisa Pešková / tel.: 731 650 587 / e-mail: peskova@inkaz.cz
 Zodp. projektant: PhDr. Denisa Pešková / tel.: 731 650 587 / e-mail: peskova@inkaz.cz
 Kontroloval: Jan Pazdžiora / tel.: 905 273 134 / e-mail: pazdizora@inkaz.cz



Kraj: Královéhradecký | Okres: Hradec Králové | Obec: Smiřice

Alce: **REKONSTRUKCE MOSTU EV. Č. 3089-3 SMIŘICE**
 DOPRAVNÉ INŽENÝRSKÁ OPATŘENÍ

DATUM	22.10.2018
Č. ZAKÁZKY	18629
STUPĚŇ PD	DIO
MĚŘÍTKO	-
FORMÁT	3