Dopravní opatření při akci :
rukce vozovky na sil. III/3089 průtah Smiřic

LEGENDA:

uzavřený úsek dvě etapy najednou

objízdná trasa
(po sil. I/33, sil. III/2998 a sil. III/30810, III/2997)

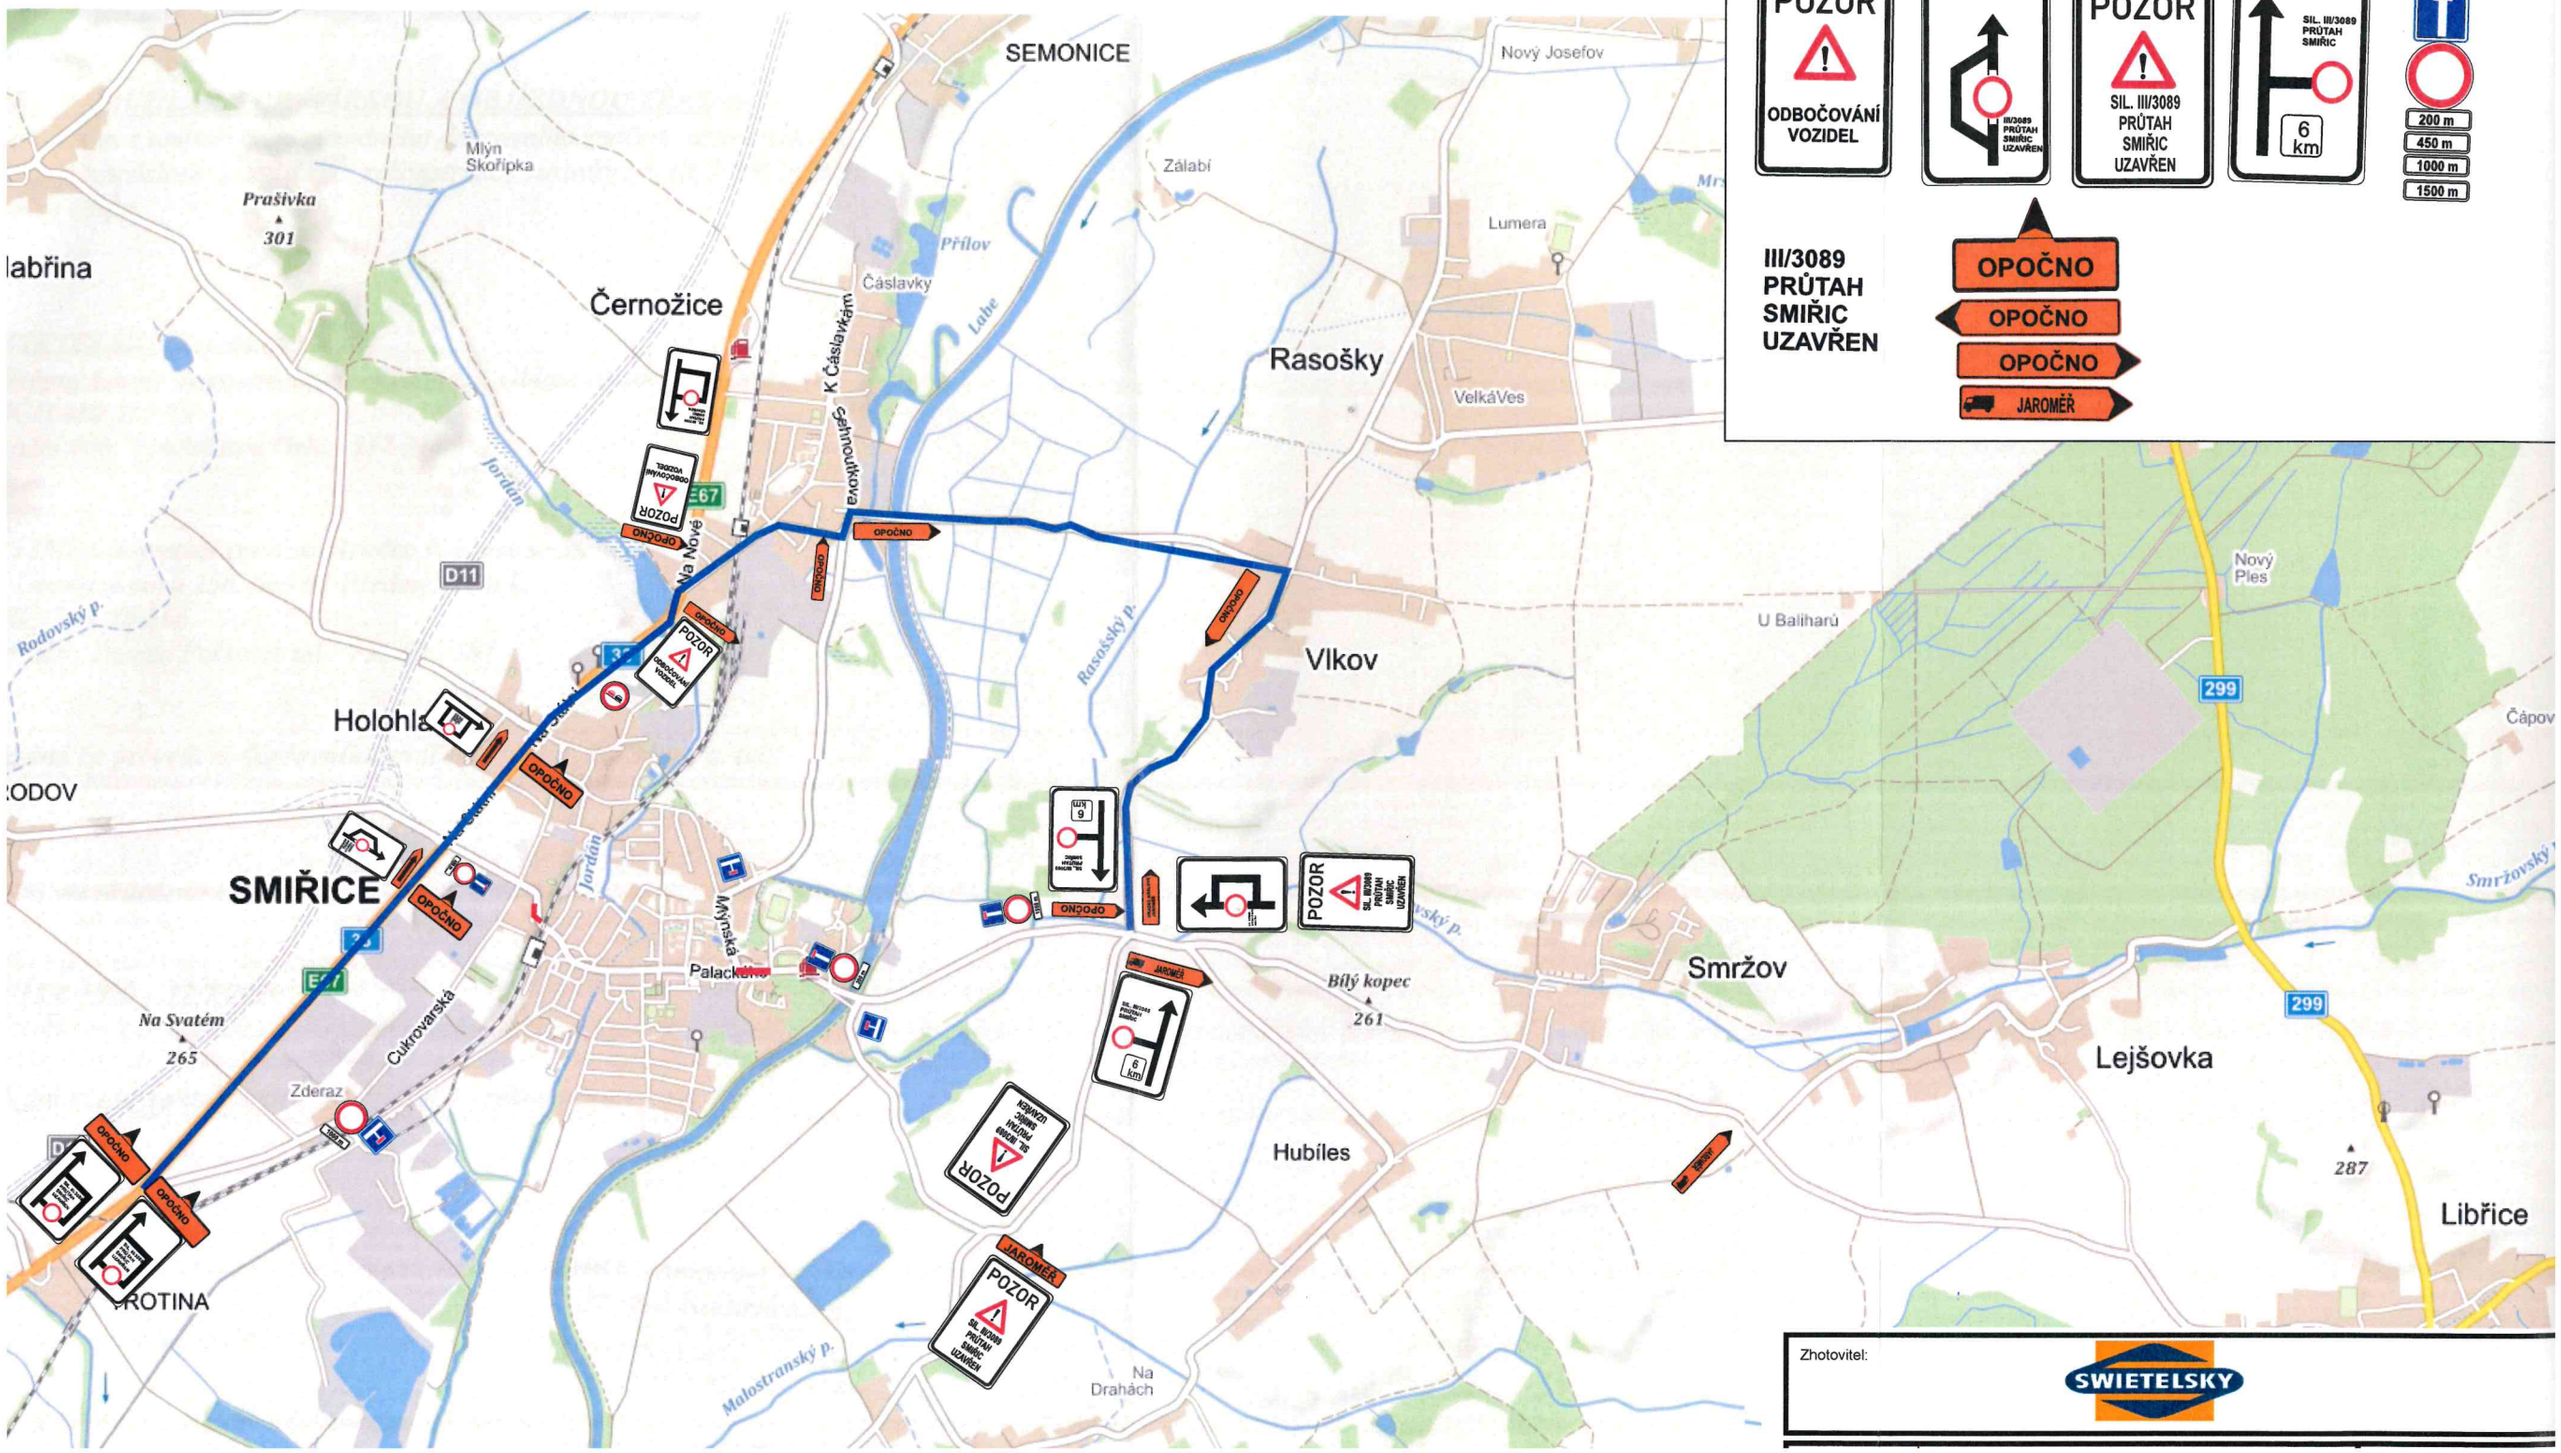

Zhotovitel:

SWIETELSKY