


Dopravní opatření při akci :

sil. I/33 Černožice x MK (ul. Revoluční) Černožice

Celková situace

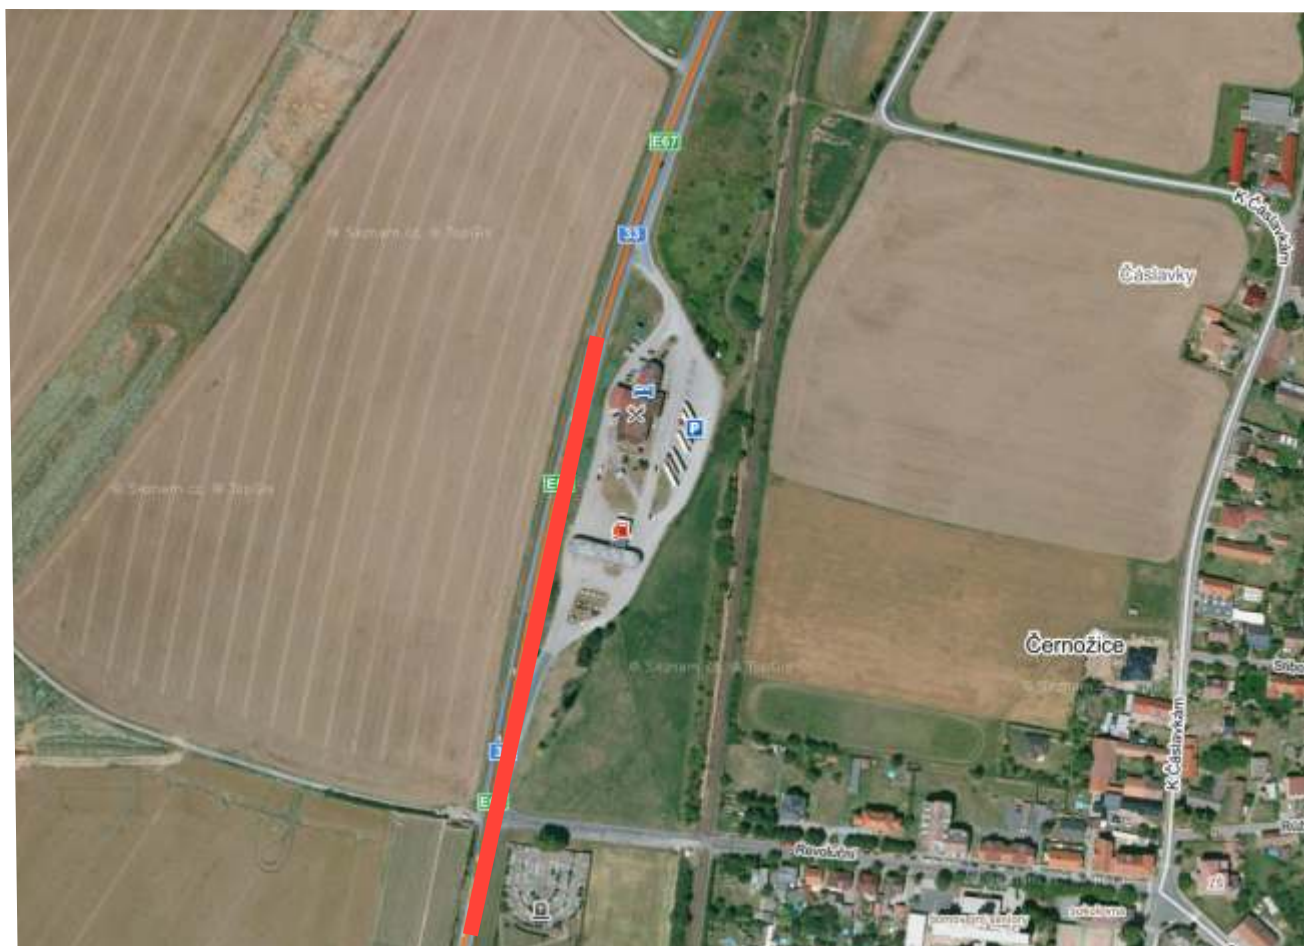

- I. etapa
- II. etapa
- III. etapa - VDZ




I. ETAPA

22.2. - 22.3.2020

Dopravní opatření sil. I/33 Černožice x MK (ul. Revoluční) Černožice
schéma v době určené pro řízení dopravy pracovníky stavby

PO - NE od 6:00 do 18:00 hod.

Silniční provoz bude kyvadlově řízen řádně proškolenými pracovníky stavby.

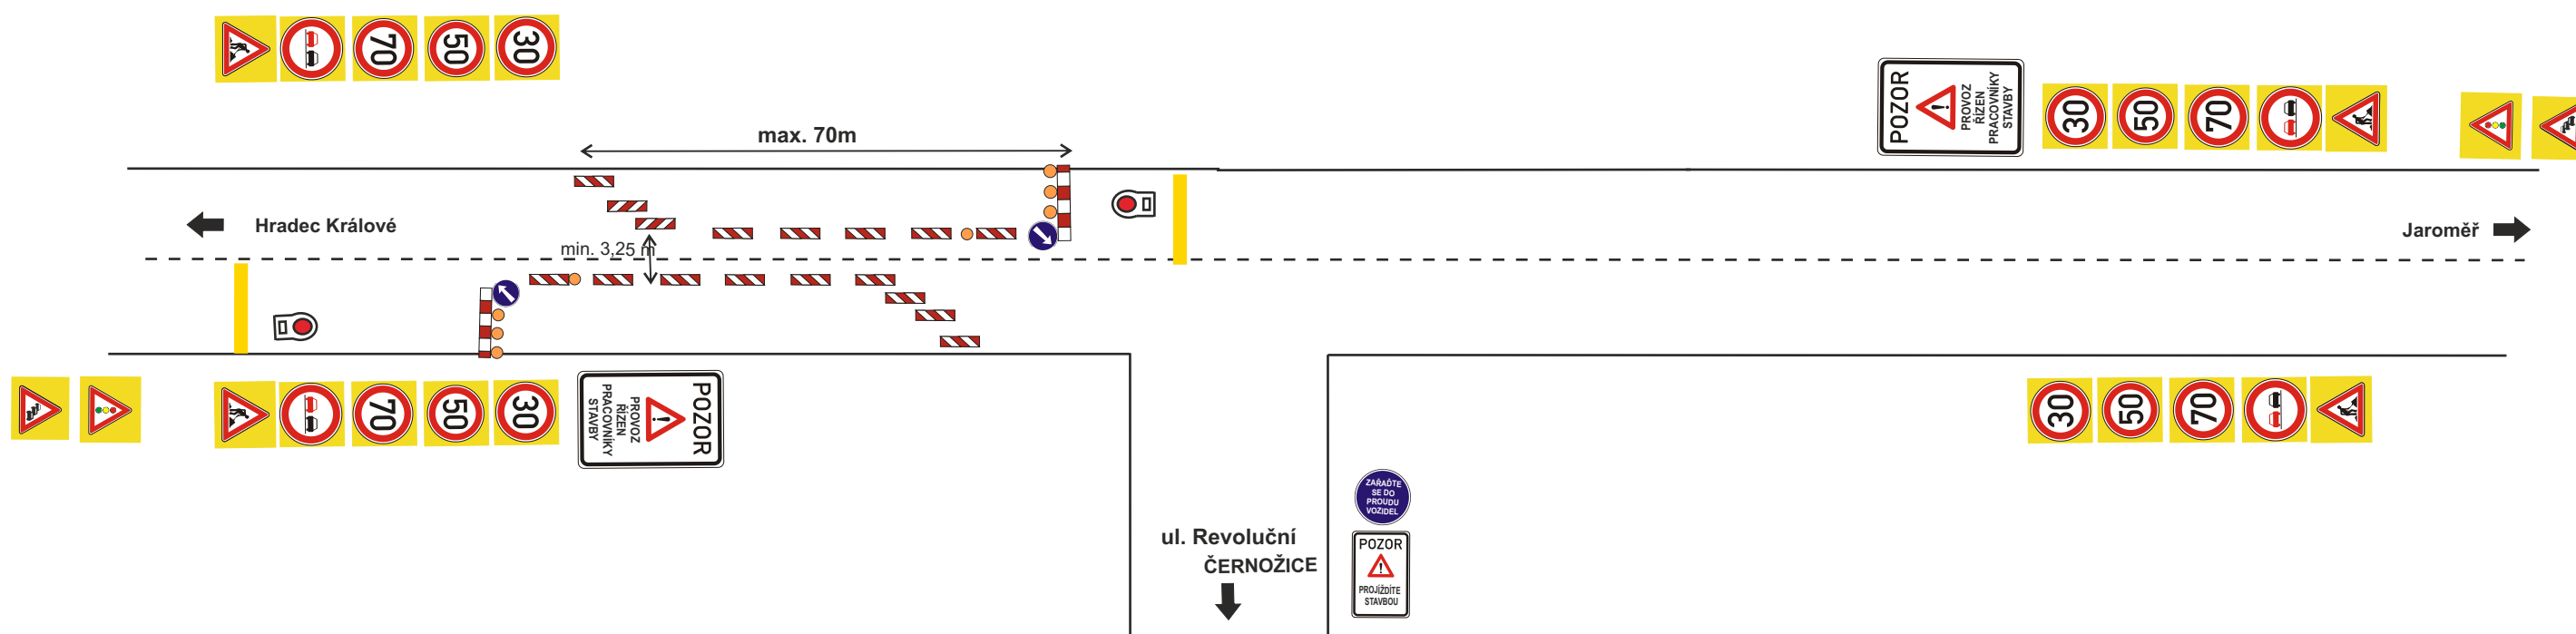


I. ETAPA

22.2. - 22.3.2020

Dopravní opatření sil. I/33 Černožice x MK (ul. Revoluční) Černožice
schéma v době určené pro řízení SSZ.


PO - NE od 18:00 do 06:00 hod.

Silniční provoz bude kyvadlově řízen pomocí SSZ.

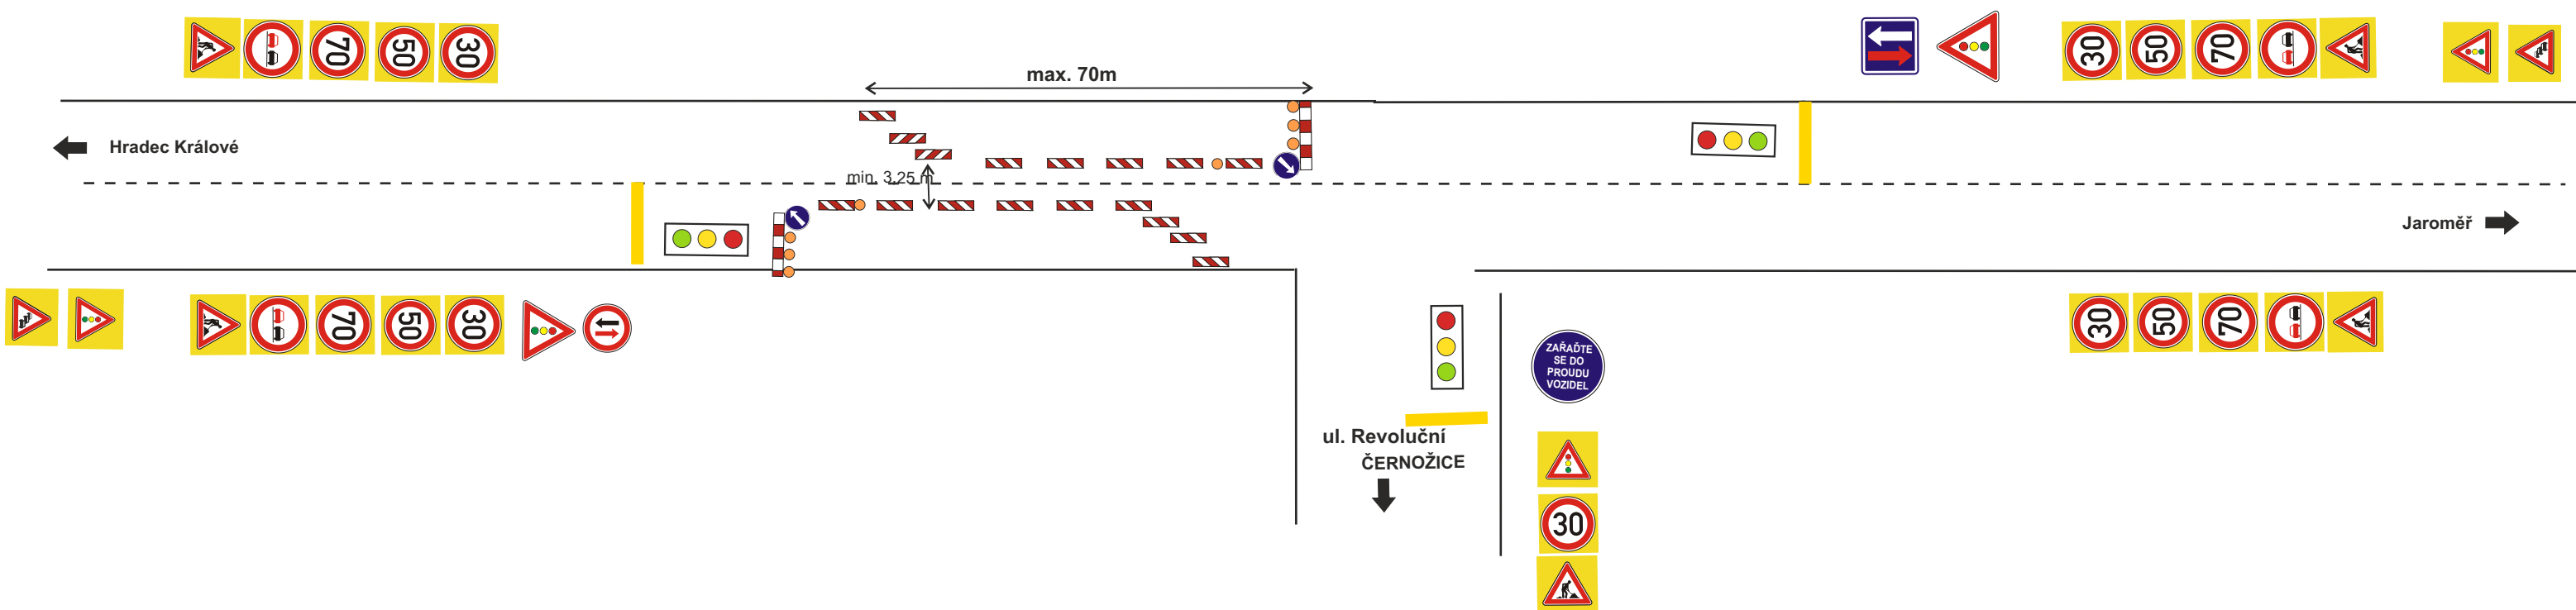


Dopravní opatření sil. I/33 Černožice x MK (ul. Revoluční) Černožice

II. ETAPA
23.3.-17.4.2020

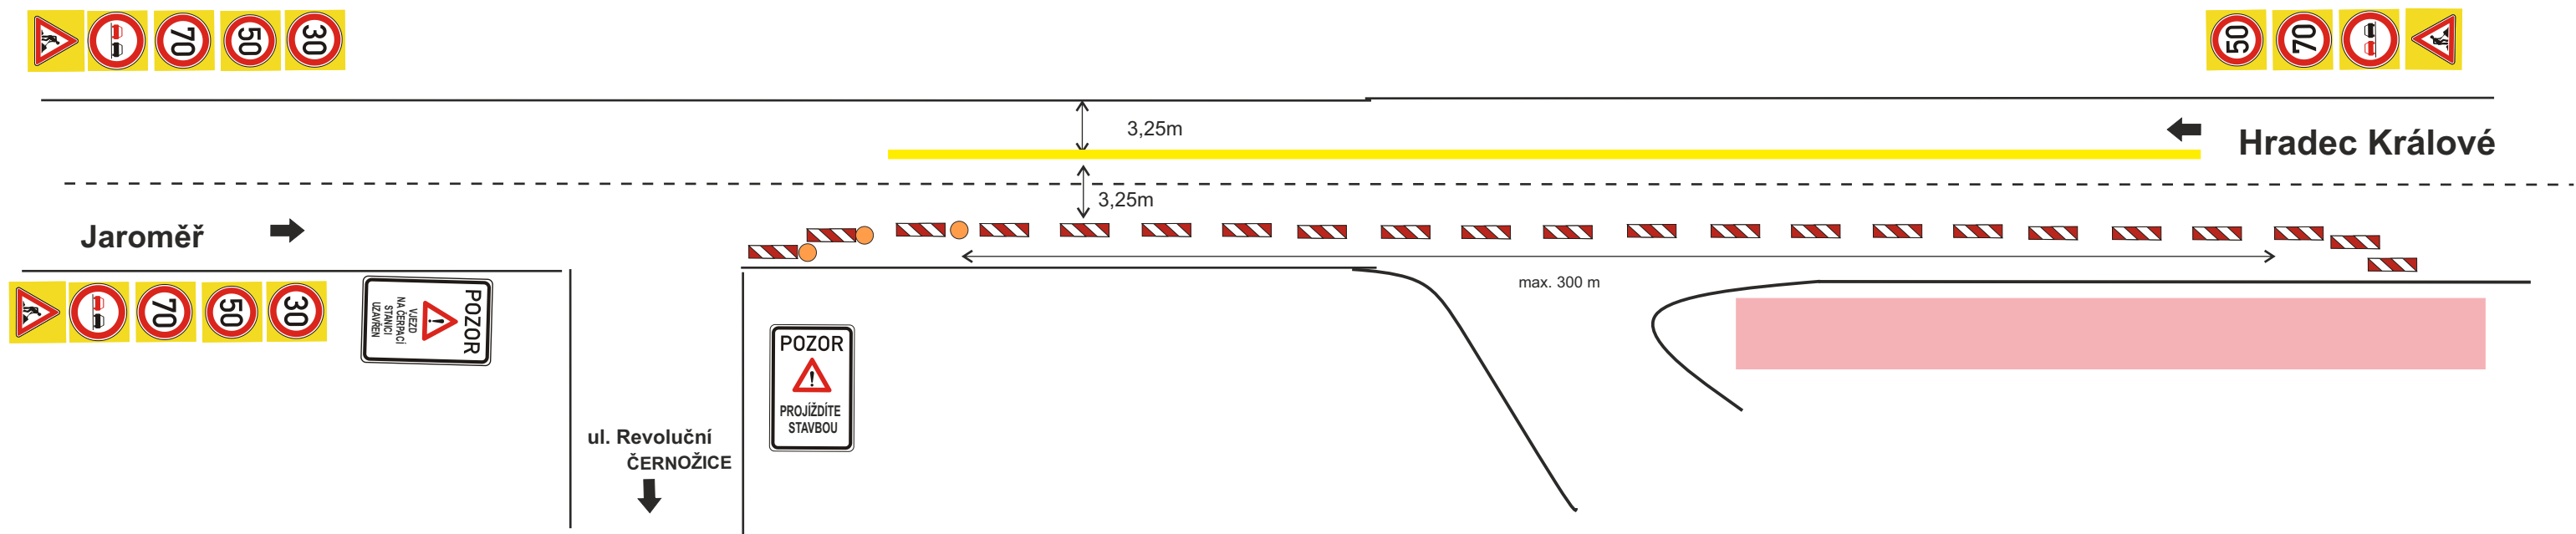

III. ETAPA (VDZ) práce bude probíhat pouze o víkendu
18.4. - 19.4.2020

Dopravní opatření sil. I/33 Černožice x MK (ul. Revoluční) Černožice
schéma v době určené pro řízení dopravy pracovníky stavby

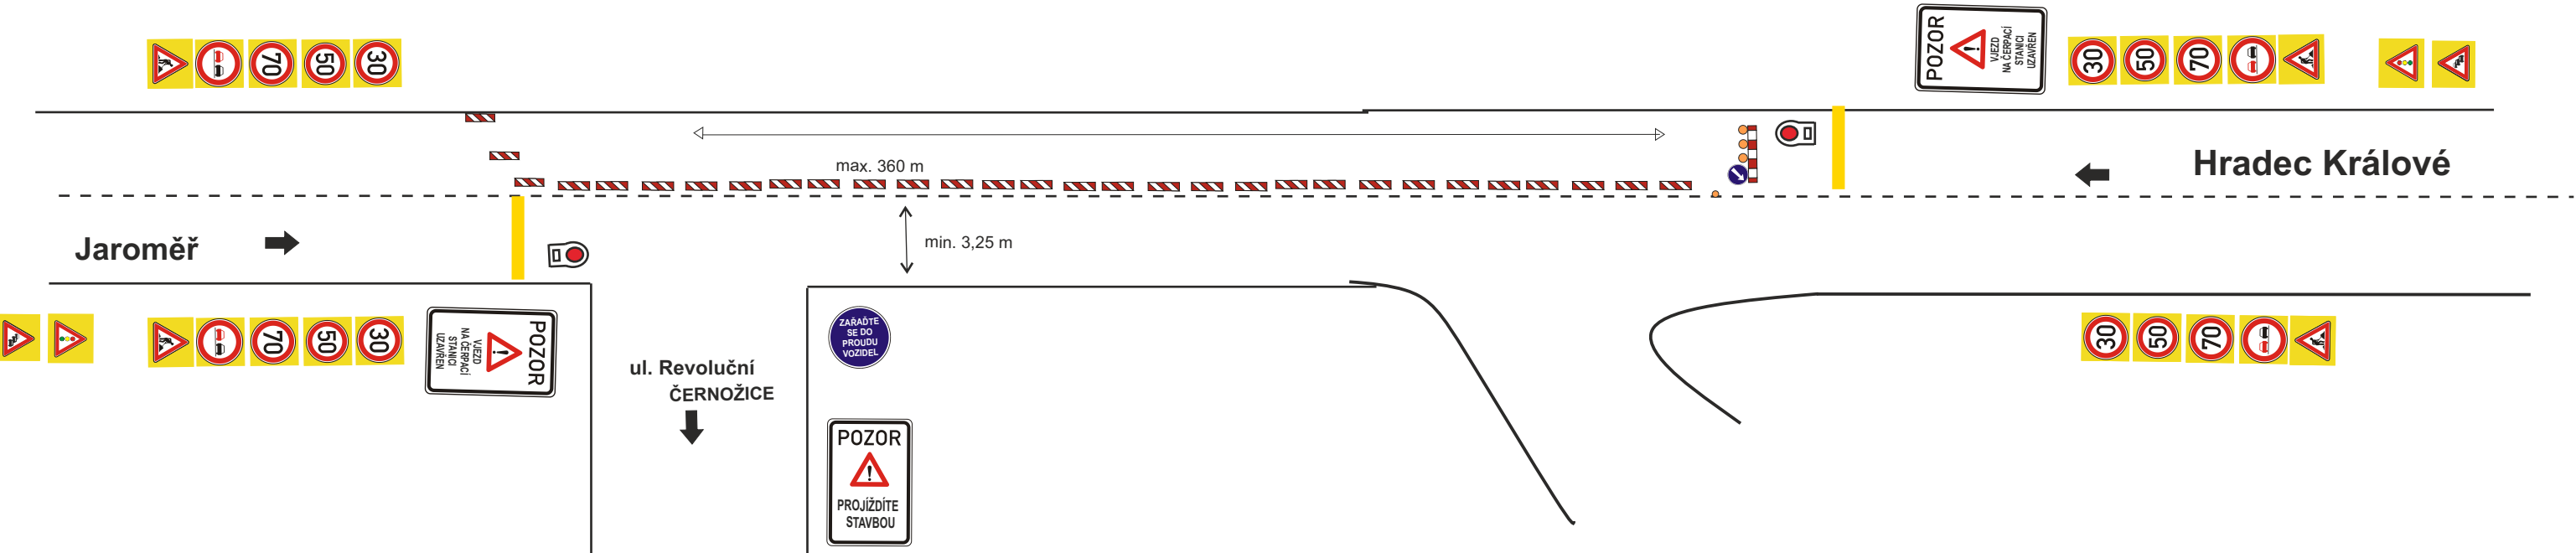

DZ bude zrcadlově přemístěno dle postupu prací na druhou polovinu komunikace.

