

Atelier Aurum s.r.o.
Jiráskova 21
530 02 Pardubice

Váš dopis: Naše značka:
Vyřizuje: Miloš Moravec / 606653887 Datum: 16.9.2016

Věc: Stanovení napojovacího bodu na síť elektronických komunikací Česká telekomunikační infrastruktura a.s. (dále jen „CETIN“) pro „Územní studii lokality Z5 Územního plánu Černožice“

Na základě Vaší žádosti ze dne 13.9.2016 o určení napojovacího bodu určuje společnost CETIN napojovací bod na metalickou a optickou síť ve vlastnictví CETIN pro výše uvedenou lokalitu, kterými jsou:

Napojovací bod metalická síť 1 – stávající trasa kabelu 35XN0,6 – viz příloha č. 1
Napojovací bod metalická síť 2 – stávající trasa kabelu 50XN0,6 – viz příloha č. 1
Napojovací bod optická síť 1 – stávající trasa optického kabelu – viz příloha č. 1
Napojovací bod metalická síť 2 – stávající trasa optického kabelu – viz příloha č. 1

Novou trasu sdělovacího vedení doporučuji zahrnout do připravované dokumentace pro vydání rozhodnutí o umístění stavby.

Vaší pozornosti připomínáme, že tento přípis nenahrazuje „Vyjádření o existenci SEK a podmínky ochrany...“, o které požádáte elektronicky na <http://www.cetin.cz/vyjadrovani-o-existenci-siti> a taktéž tento přípis není podkladem ani vyjádřením k vydání správního rozhodnutí dle zákona č. 183/2006 Sb. o územním plánování a stavebním řádu.

Společnost CETIN výslovně upozorňuje na skutečnost, že obsah tohoto přípisu nezakládá jakoukoliv povinnost CETIN k realizaci výstavby veřejné telekomunikační sítě z napojovacího bodu sítě, tak jak je Přílohou č. 1 definován do lokality uvedené v tomto přípise.

S pozdravem


Miloš Moravec

senior specialista pro výstavbu sítě - přístupová síť

Česká telekomunikační infrastruktura a.s.

Česká telekomunikační infrastruktura a.s.
Olšanská 2681/6
130 00 Praha 3
DIČ: CZ04084063

243

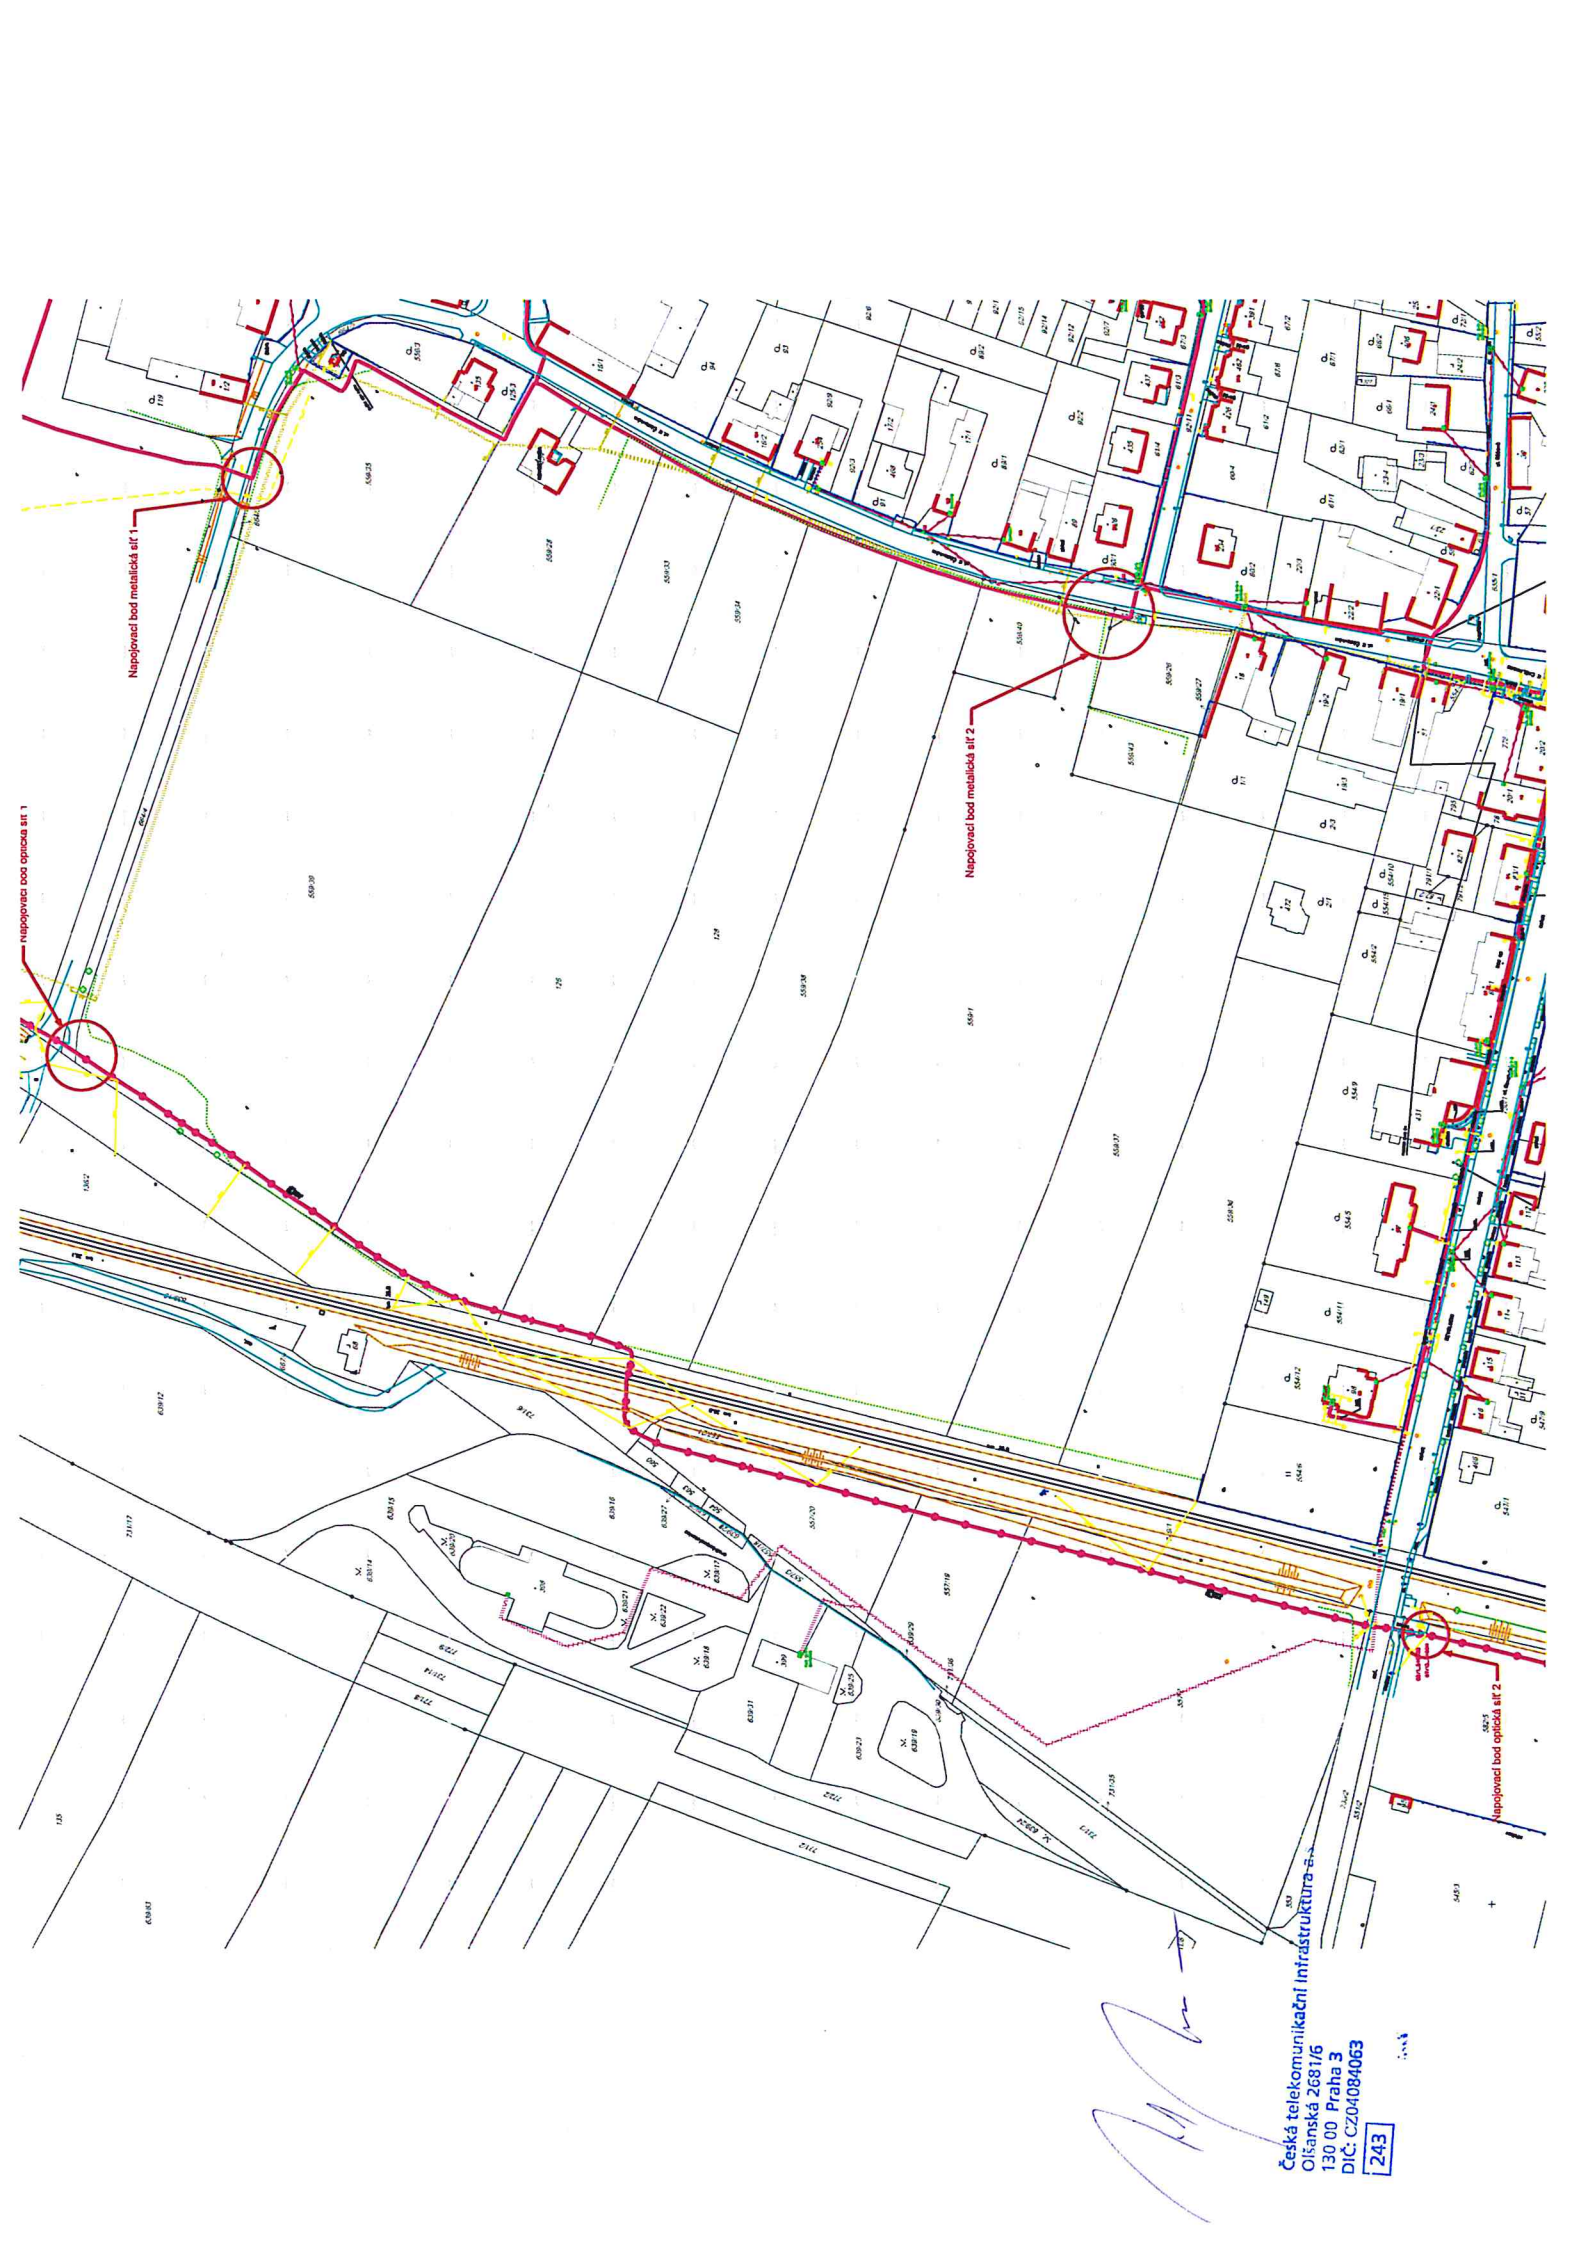

Česká telekomunikační infrastruktura a.s.
Olšanská 2681/6
130 00 Praha 3
DIČ: CZ04084063

243

Handwritten signature