

Atelier Aurum s.r.o.  
Jiráskova 21  
530 02 Pardubice

Váš dopis: Naše značka:  
Vyřizuje: Miloš Moravec / 606653887 Datum: 2.9.2016

**Věc: Stanovení napojovacího bodu na síť elektronických komunikací Česká telekomunikační infrastruktura a.s. (dále jen „CETIN“) pro „Územní studii lokality P2 Územního plánu Černožice“**

Na základě Vaší žádosti ze dne 18.8.2016 o určení napojovacího bodu určuje společnost CETIN napojovací bod na metalickou síť ve vlastnictví CETIN pro výše uvedenou lokalitu, kterými jsou:

Napojovací bod 1 – stávající trasa kabelu 50XN0,6 – viz příloha č. 1

Napojovací bod 2 – stávající rezerva kabelu 50XN0,6 – viz příloha č. 1

Novou trasu sdělovacího vedení doporučuji zahrnout do připravované dokumentace pro vydání rozhodnutí o umístění stavby.

Vaší pozornosti připomínáme, že tento přípis nenahrazuje „Vyjádření o existenci SEK a podmínky ochrany...“, o které požádáte elektronicky na <http://www.cetin.cz/vyjadrovani-o-existenci-siti> a taktéž tento přípis není podkladem ani vyjádřením k vydání správního rozhodnutí dle zákona č. 183/2006 Sb. o územním plánování a stavebním řádu.

Společnost CETIN výslovně upozorňuje na skutečnost, že obsah tohoto přípisu nezakládá jakoukoliv povinnost CETIN k realizaci výstavby veřejné telekomunikační sítě z napojovacího bodu sítě, tak jak je Přílohou č. 1 definován do lokality uvedené v tomto přípise.

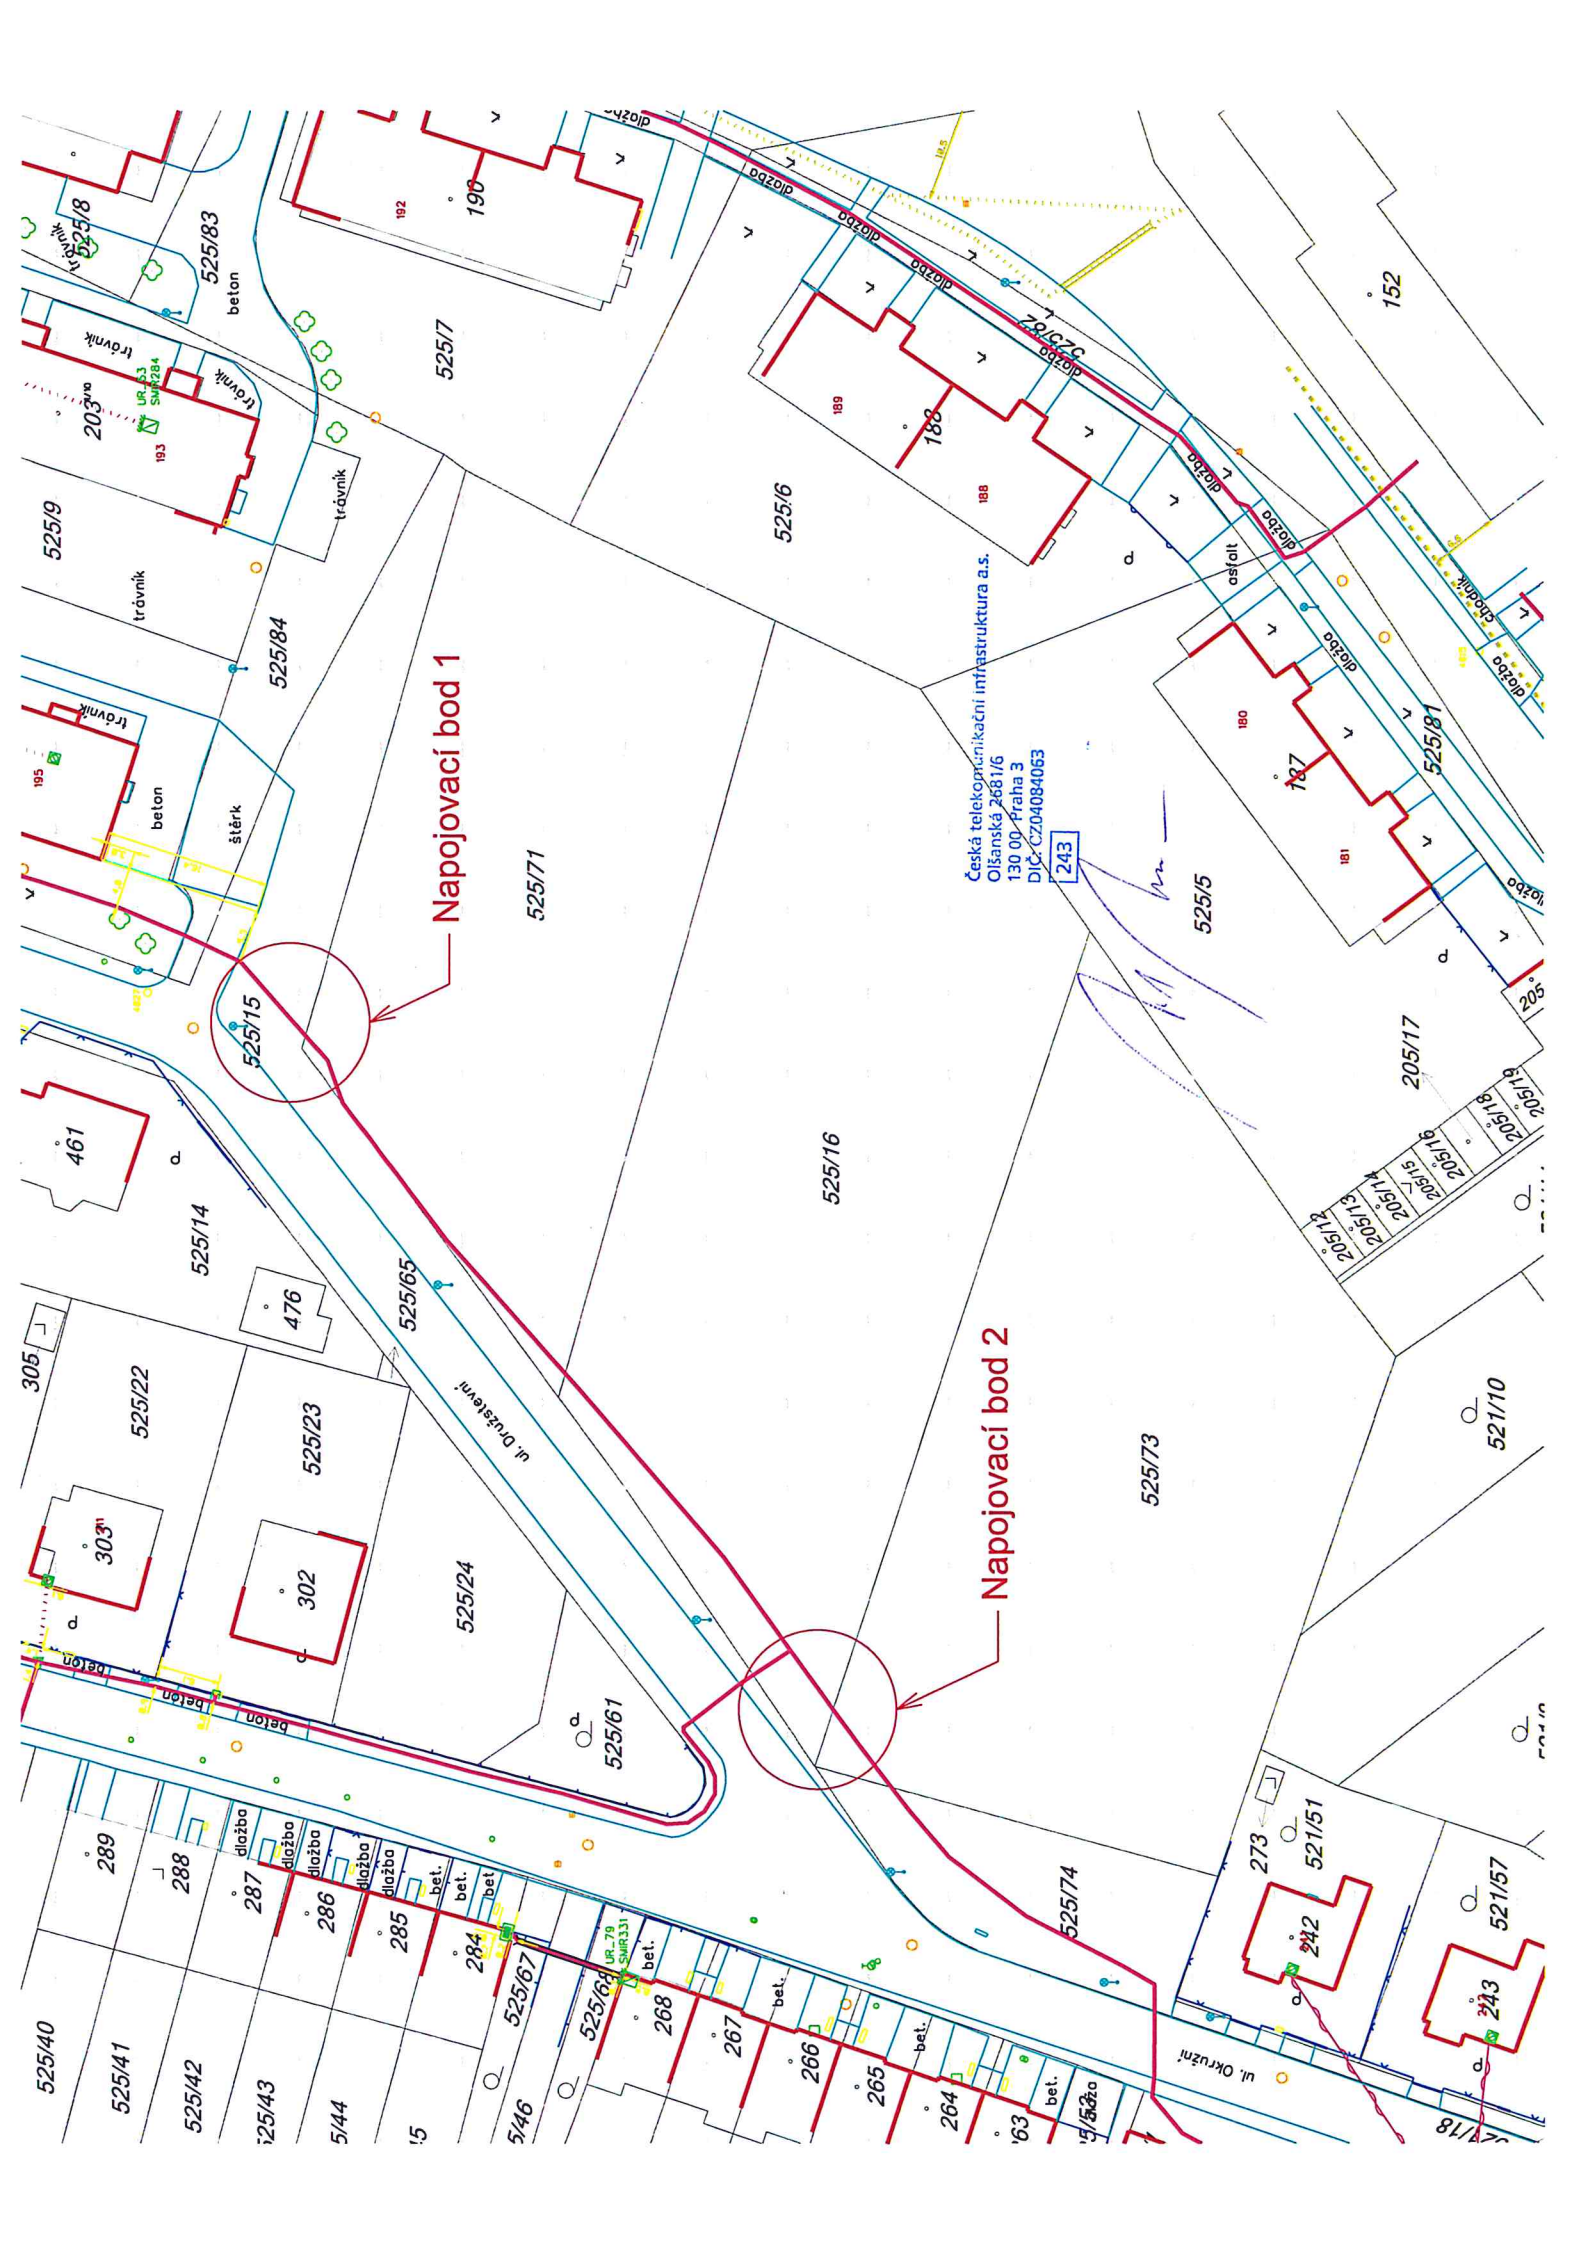
S pozdravem

Miloš Moravec

senior specialista pro výstavbu sítě - přístupová síť

Česká telekomunikační infrastruktura a.s.

Česká telekomunikační infrastruktura a.s.  
Olšanská 2681/6  
130 00 Praha 3  
DIČ: CZ04084063  

Napojovací bod 1

Napojovací bod 2

Česká telekomunikační infrastruktura a.s.  
Olšanská 2681/6  
130 00 Praha 3  
DIČ: CZ04084063

243

