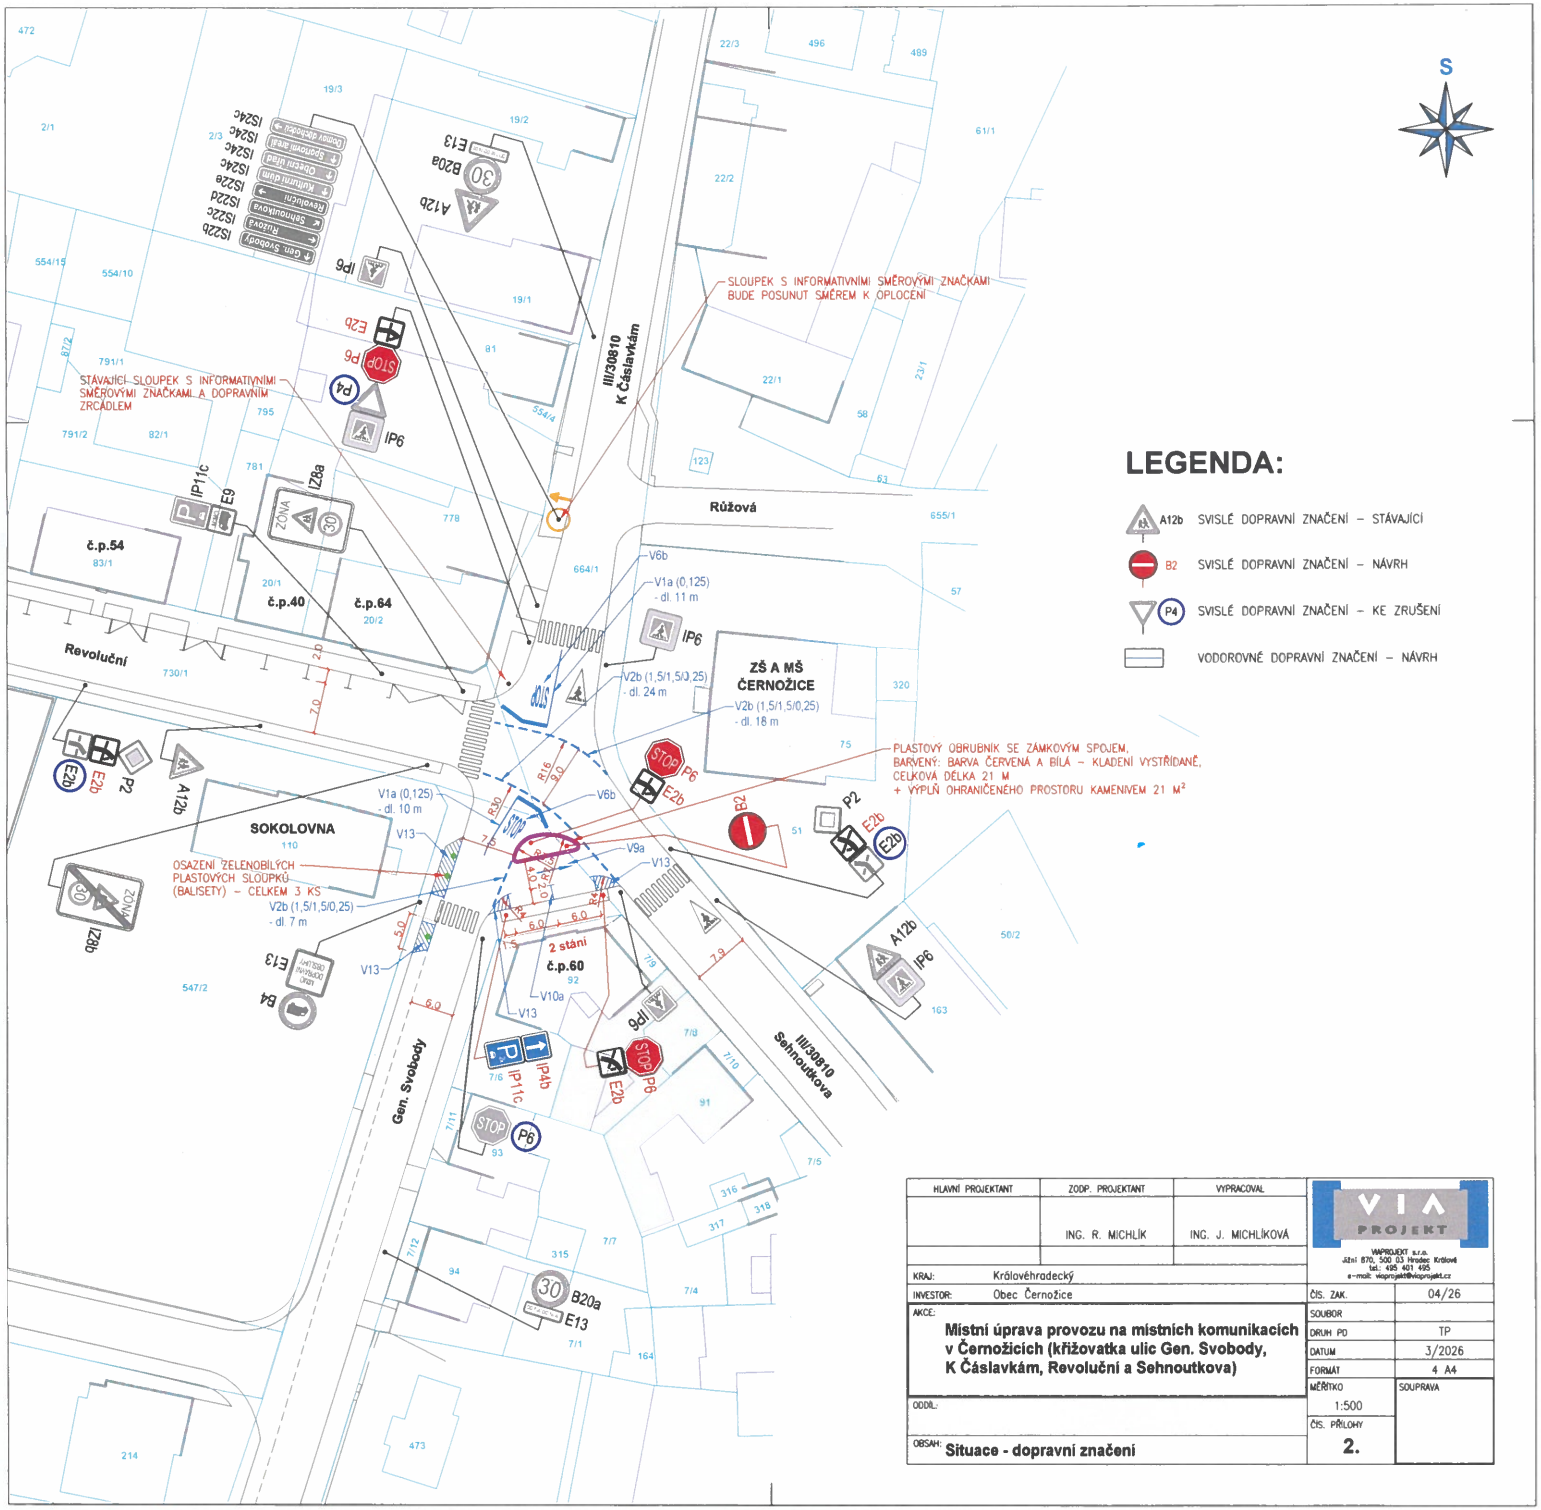

HLAVNÍ PROJEKTANT	ZODP. PROJEKTANT	VYPRACOVAL
	ING. R. MICHLÍK	ING. J. MICHLÍKOVÁ

VIAPROJEKT s.r.o.
Jižní 870, 500 03 Hradec Králové
tel.: 495 401 495
e-mail: viaprojekt@viaprojekt.cz

KRAJ:	Královéhradecký
INVESTOR:	Obec Černožice
AKCE:	**Místní úprava provozu na místních komunikacích v Černožicích (křižovatka ulic Gen. Svobody, K Čáslavkám, Revoluční a Sehnoutkova)**
ODDÍL:	
OBSAH:	**Situace - dopravní značení**

ČÍS. ZAK.	04/26
SOUBOR	
DRUH PD	TP
DATUM	3/2026
FORMÁT	4 A4
MĚŘÍTKO	1:500
SOUPRAVA	
ČÍS. PŘÍLOHY	**2.**