


SITUACE DIO – FÁZE I.
1:250

Semonice 747360

por. Bc. David Kult
komisář
+420 974 534 258
+420 601 335 762
na.di.komunikace@pcr.cz
ÚZEMNÍ ODBOR NÁCHOD
Dopravní inspektorát

Pihovské náměstí 1176
547 45 Náchod

Policie České republiky

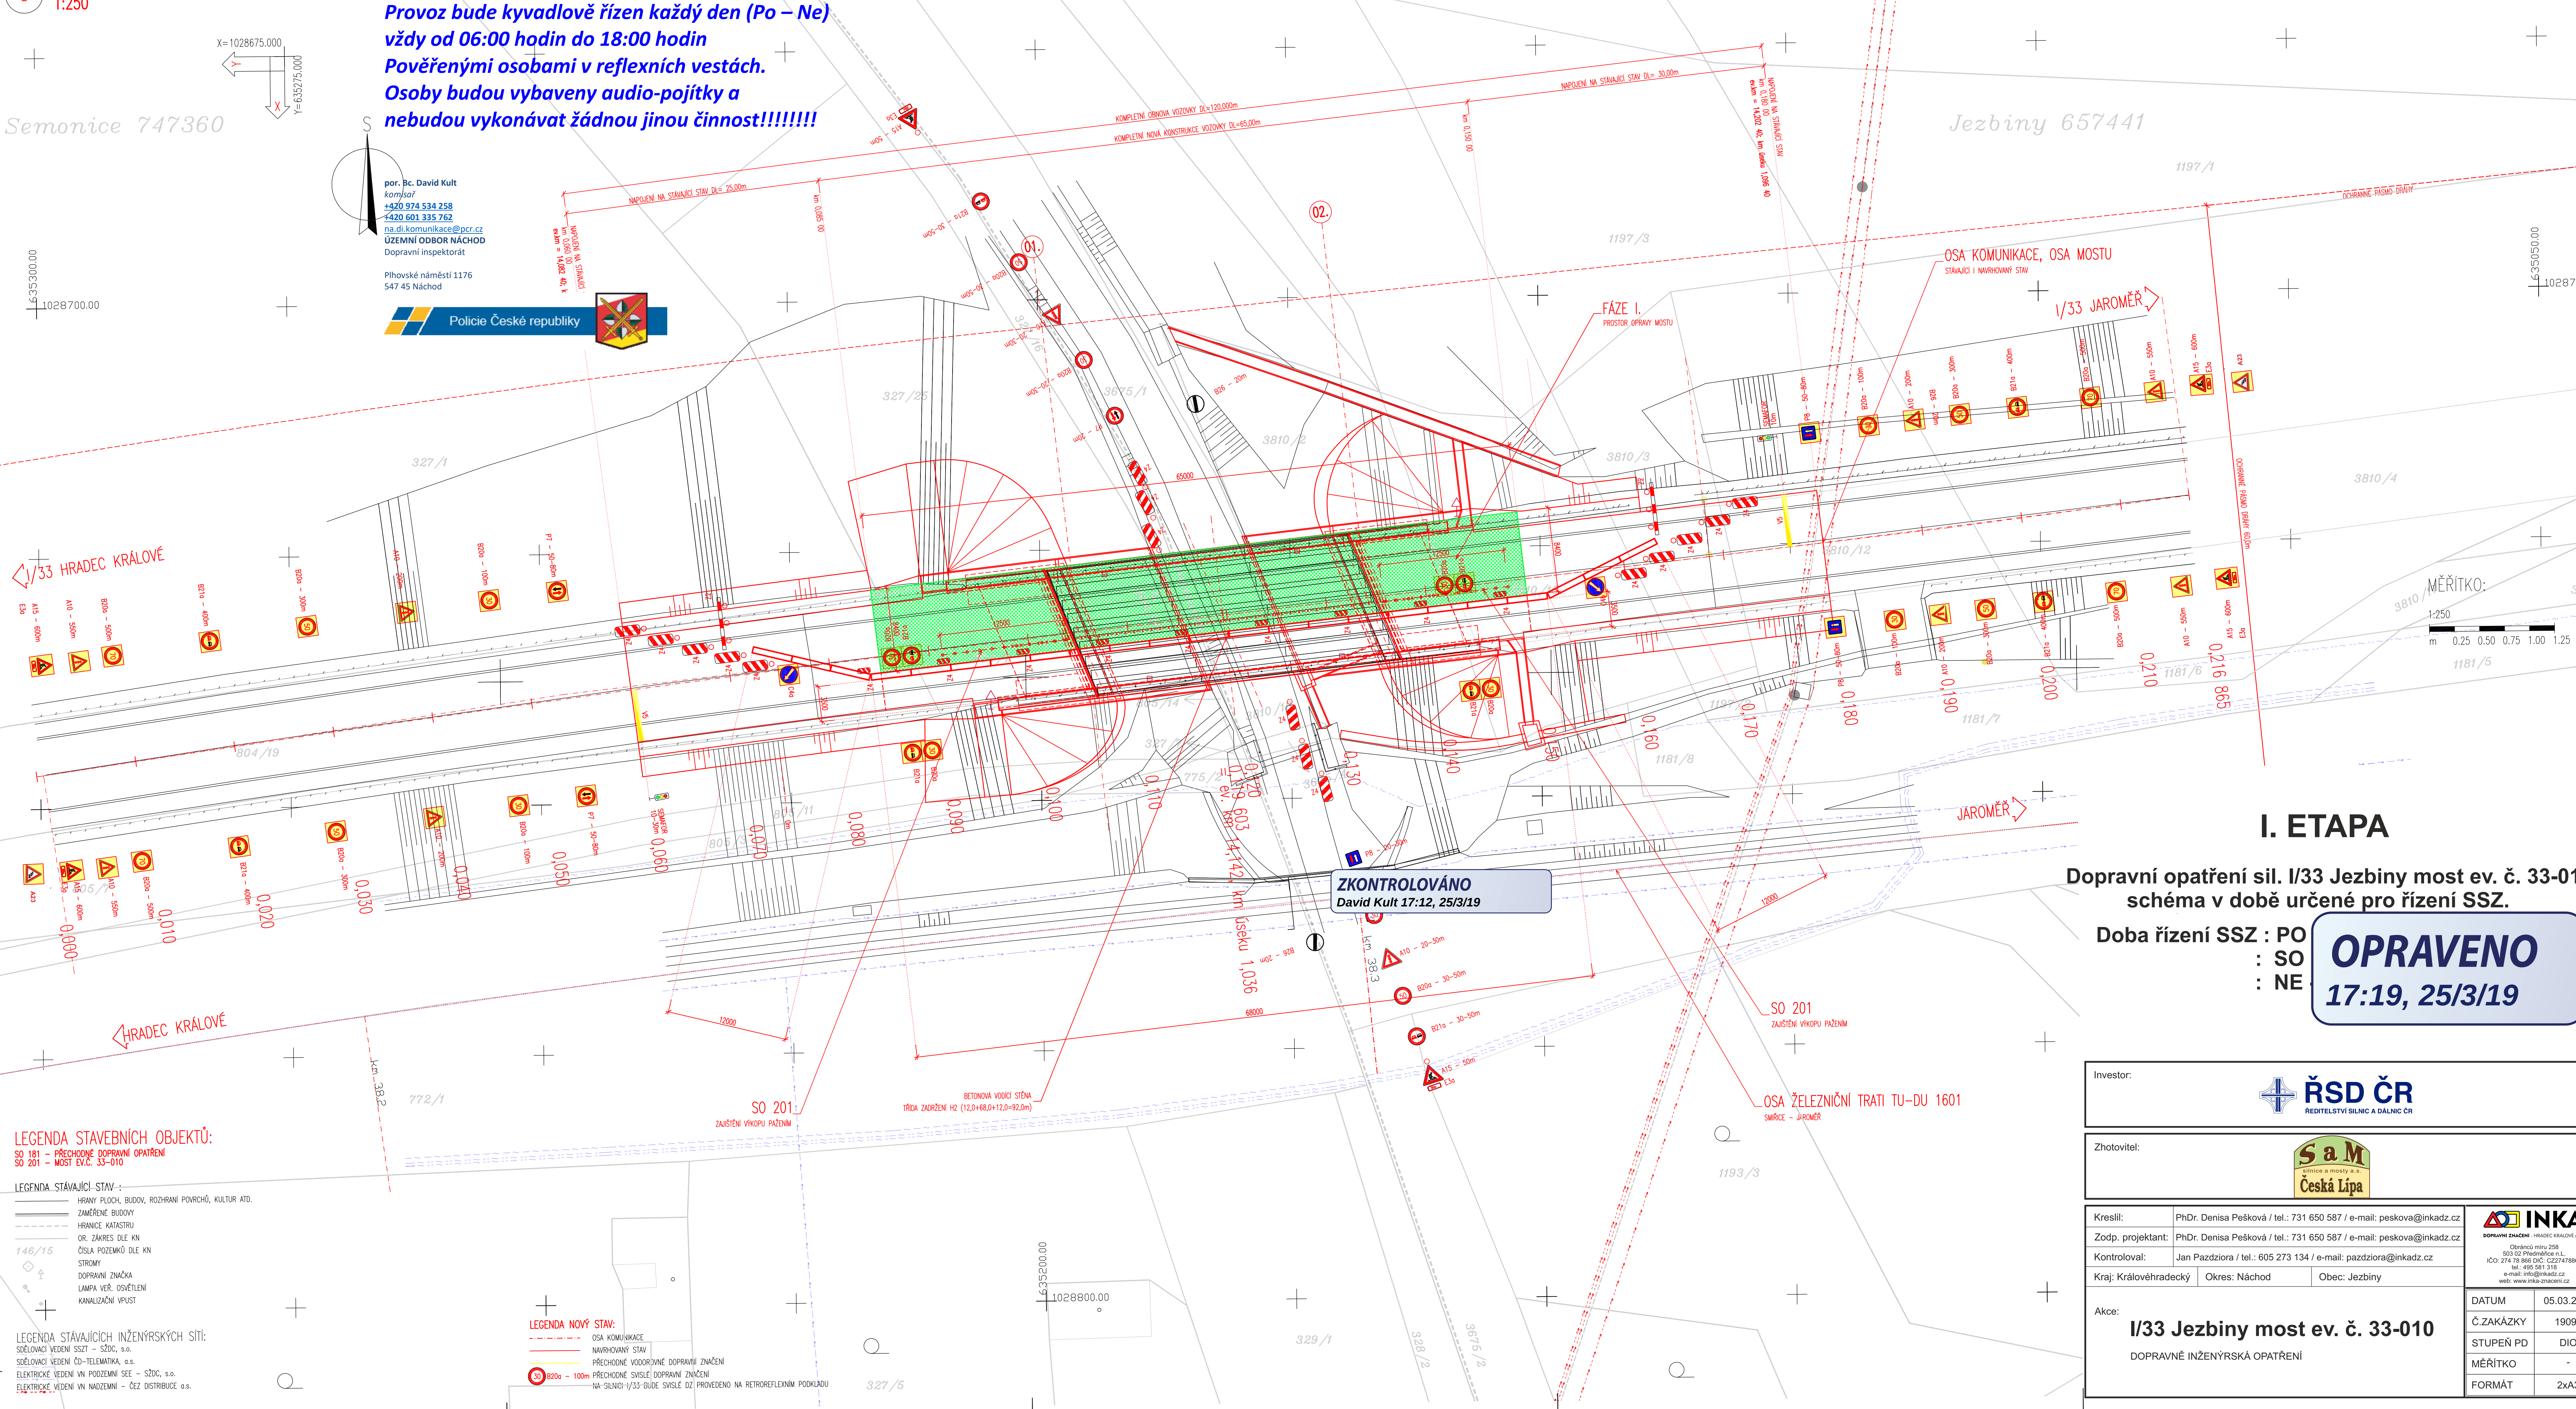

LEGENDA STAVEBNÍCH OBJEKTŮ:
SO 181 – PŘECHODNÉ DOPRAVNÍ OPATŘENÍ
SO 201 – MOST EV.Č. 33-010

LEGENDA STÁVAJÍCÍ STAV:
HRANY PLOCH, BUDOV, ROZHRANÍ POVRCHŮ, KULTUR ATD.
ZAMĚŘENÉ BUDOVY
HRANICE KATASTRU
OR. ZÁKRES DLE KN
ČÍSLO POZEMKŮ DLE KN
STROMY
DOPRAVNÍ ZNAČKA
LAMPY, VĚŘ. OSVĚTLENÍ
KANALIZAČNÍ VPUST

LEGENDA STÁVAJÍCÍCH INŽENÝRSKÝCH SÍTÍ:
SDĚLOVACÍ VEDENÍ SSZ – SŽDC, s.o.
SDĚLOVACÍ VEDENÍ ČD-TELEMATIKA, s.o.
ELEKTROCKÉ VEDENÍ VN. PŮDZEMNÍ SEE – SŽDC, s.o.
ELEKTROCKÉ VEDENÍ VN. PŮDZEMNÍ – ČEZ DISTRIBUCE, s.o.

LEGENDA NOVÝ STAV:
OSA KOMUNIKACE
NAVRHOVANÝ STAV
PŘECHODNÉ VODROVNÉ DOPRAVNÍ ZNAČENÍ
PŘECHODNÉ SVISLÉ DOPRAVNÍ ZNAČENÍ
NA SILNICI I/33-ÚDĚ SVISLÉ DZ PROVEDENO NA RETRORREFLEXNÍ PODKLADU

I. ETAPA

Dopravní opatření sil. I/33 Jezbiny most ev. č. 33-010
schéma v době určené pro řízení SSZ.

Doba řízení SSZ : PO
: SO
: NE

OPRAVENO
17:19, 25/3/19

Investor:			
Zhotovitel:			
Kreslil:	PhDr. Denisa Pešková / tel.: 731 650 587 / e-mail: peskova@inkadz.cz		
Zodp. projektant:	PhDr. Denisa Pešková / tel.: 731 650 587 / e-mail: peskova@inkadz.cz	DOPRAVNÍ ZNAČENÍ - HRADEC KRÁLOVÉ, s.r.o. Obrátcův můstek 258 533 02 Přeloučsko n.l. IČO: 274 78 866 DIČ: CZ27478866 tel.: +420 581 319 e-mail: info@inkadz.cz web: www.inkadz.cz	
Kontroloval:	Jan Pazdziora / tel.: 605 273 134 / e-mail: pazdziora@inkadz.cz		
Kraj:	Královéhradecký	Okres:	Náchod
Obec:	Jezbiny		
Datum:		05.03.2019	
Č. ZAKÁZKY:		19095	
STUPEŇ PD:		DIO	
MĚŘÍTKO:		-	
FORMÁT:		2x A3	