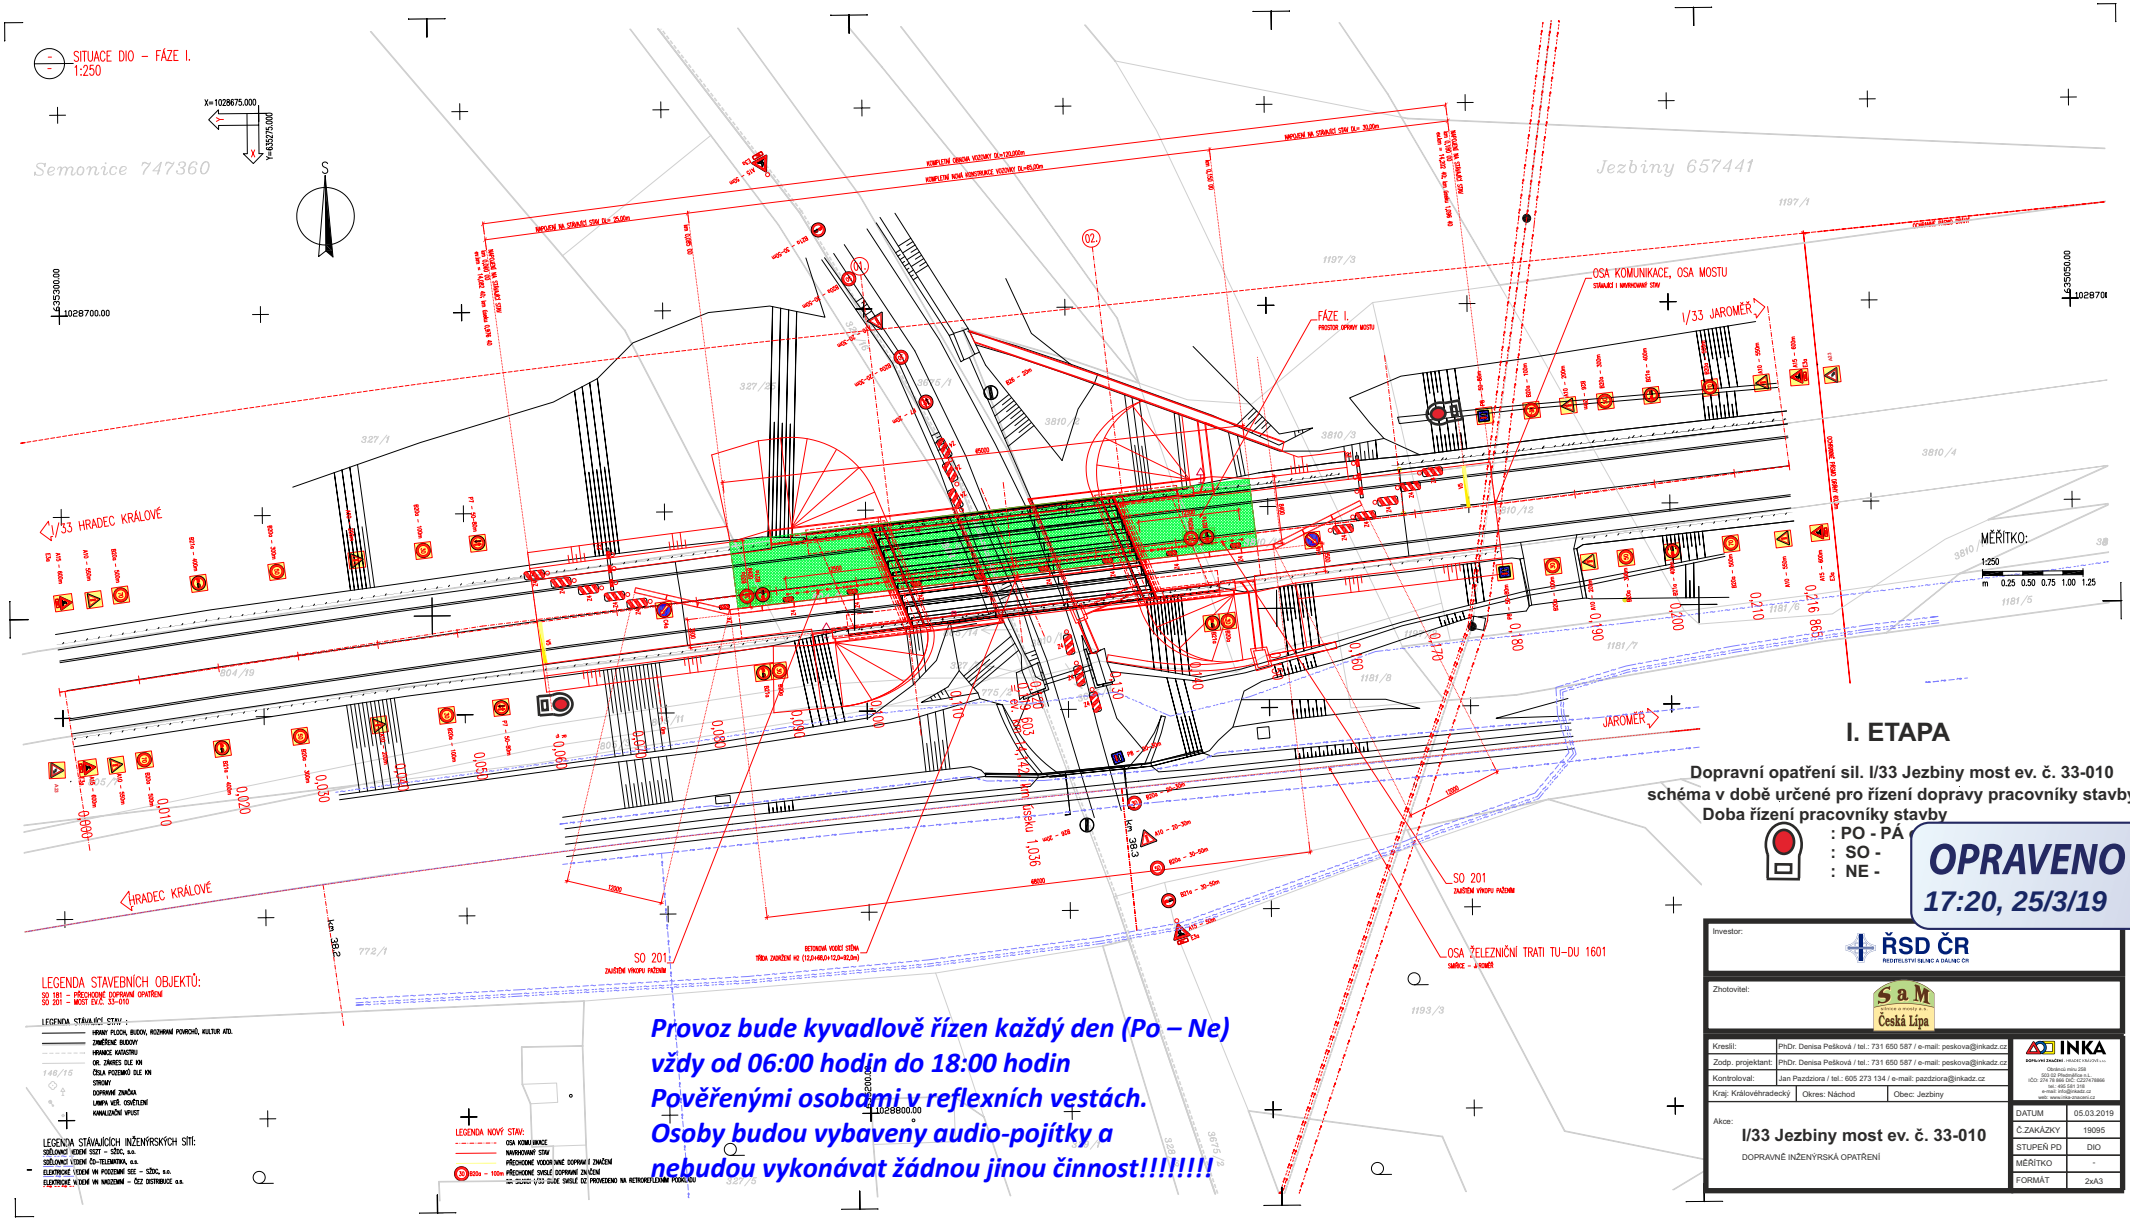


I. ETAPA

Dopravní opatření sil. I/33 Jezbiny most ev. č. 33-010
schéma v době určené pro řízení dopravy pracovníky stavby
Doba řízení pracovníky stavby
: PO - PÁ
: SO -
: NE -

OPRAVENO
17:20, 25/3/19

Investor: ŘSD ČR – Ředitelství silnic a dálnic ČR

Zhotovitel: S a M Česká Lípa

Kreslil:	PhDr. Denisa Pešková / tel.: 731 650 587 / e-mail: peskova@inkadz.cz	
Zodp. projektant:	PhDr. Denisa Pešková / tel.: 731 650 587 / e-mail: peskova@inkadz.cz	
Kontroloval:	Jan Pazdziora / tel.: 605 273 134 / e-mail: pazdziora@inkadz.cz	
Kraj: Královéhradecký	Okres: Náchod	Obec: Jezbiny

INKA

Akce: **I/33 Jezbiny most ev. č. 33-010**
DOPRAVNĚ INŽENÝRSKÁ OPATŘENÍ

DATUM	05.03.2019
Č.ZAKÁZKY	19095
STUPEŇ PD	DIO
MĚŘÍTKO	-
FORMÁT	2xA3

Provoz bude kyvadlově řízen každý den (Po – Ne)
vždy od 06:00 hodin do 18:00 hodin
Pověřenými osobami v reflexních vestách.
Osoby budou vybaveny audio-pojítky a
nebudou vykonávat žádnou jinou činnost!!!!!!!

por. Bc. David Kult
komisař
+420 974 534 258
+420 601 335 762
na.di.komunikace@pcr.cz
ÚZEMNÍ ODBOR NÁCHOD
Dopravní inspektorát

Plhovské náměstí 1176
547 45 Náchod

Policie České republiky