


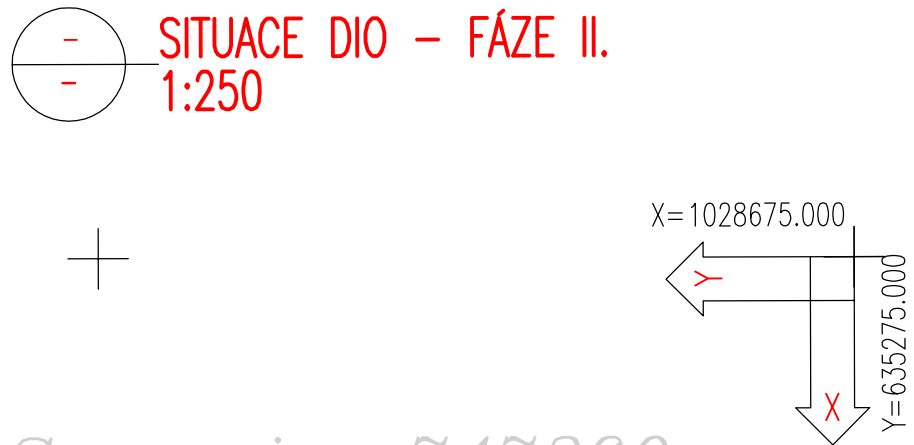

Semonice 747360


Provoz bude kyvadlově řízen každý den (Po – Ne)
vždy od 06:00 hodin do 18:00 hodin
Pověřenými osobami v reflexních vestách.
Osoby budou vybaveny audio-pojítky a
nebudou vykonávat žádnou jinou činnost!!!!!!

por. Bc. David Kult
komisář
+420 974 534 258
+420 601 335 762
na.d.komunikace@pvc.cz
OZEMNÍ ODBOR NÁCHOD
Dopravní inspektorát

Přihovské náměstí 1176
547 45 Náchod

Police České republiky

I/33 HRADEC KRÁLOVÉ

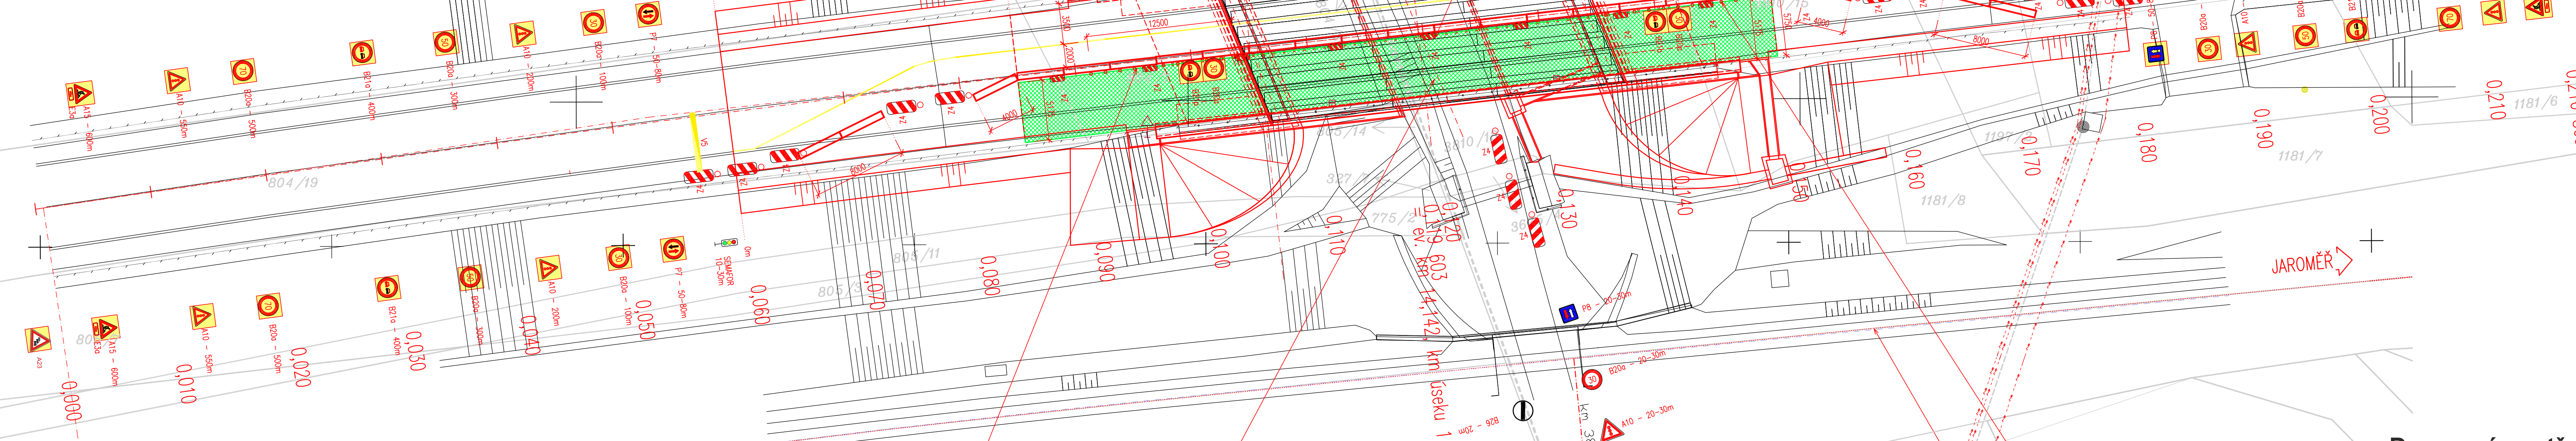

HRADEC KRÁLOVÉ

LEGENDA STAVEBNÍCH OBJEKTŮ:
SO 181 – PŘECHODNÉ DOPRAVNÍ OPATŘENÍ
SO 201 – MOST EV.Č. 33-010

LEGENDA STÁVAJÍCÍ STAV:
HRANÝ PLOCH, BUDOVY, ROZHRANÍ PLOCH, KULTUR ATD.
ZNAČENÍ BUDOVY
HRANICE KATASTRU
OR. ZÁKRES DLE KN
ČÍSLO PŘÍKAZŮ DLE KN
STROMY
DOPRAVNÍ ZNAČKA
LAMPY VEŘ. OSVĚTLENÍ
KANALIZAČNÍ VPUST

LEGENDA STÁVAJÍCÍCH INŽENÝRSKÝCH SÍTÍ:
SÍTĚ VODNÍ VEDENÍ SSZT – SŽDC, s.o.
SÍTĚ VODNÍ VEDENÍ ČP-TELEMATIKA, s.o.
ELEKTRICKÉ VEDENÍ V PODZEMÍ SEE – SŽDC, s.o.
ELEKTRICKÉ VEDENÍ V PODZEMÍ – ČEZ DISTRIBUCE, s.o.

LEGENDA NOVÝ STAV:
OSA KOMUNIKACE
NAVRHOVANÝ STAV
PŘECHODNÉ VODOPROVODNÉ DOPRAVNÍ ZNAČENÍ
PŘECHODNÉ SVÝSLÉ DOPRAVNÍ ZNAČENÍ
NA SILNICI I/33 BUDE SVÝSLÉ OZ. PŘEVEDENO NA RETROREFLEXNÍ PODKLADU

Jezbiny 657441

OSA KOMUNIKACE, OSA MOSTU
STÁVAJÍCÍ I NAVRHOVANÝ STAV

I/33 JAROMĚŘ

JAROMĚŘ

II. ETAPA

Dopravní opatření sil. I/33 JEZBINY MOST ev. č. 33-010
schéma v době určené pro řízení SSZ.

Doba řízení SSZ : PO : SC : NE : 00hod

OPRAVENO
17:18, 25/3/19

Investor:		ŘSD ČR ŘEDITELSTVÍ SILNIC A DALŠÍCH	
Zhotovitel:		S&M Česká Lípa	
Kreslil:		PhDr. Denisa Pešková / tel.: 731 650 587 / e-mail: peskova@inkadcz.cz	
Zodp. projektant:		PhDr. Denisa Pešková / tel.: 731 650 587 / e-mail: peskova@inkadcz.cz	
Kontroloval:		Jan Pazdziora / tel.: 605 273 134 / e-mail: pazdziora@inkadcz.cz	
Kraj:		Kraj: Královéhradecký	
Okres:		Okres: Náchod	
Obec:		Obec: Jezbiny	
Akce:		I/33 JEZBINY MOST ev. č. 33-010 DOPRAVNÍ INŽENÝRSKÁ OPATŘENÍ	
DATUM		05.03.2019	
Č. ZAKÁZKY		19095	
STUPEŇ PD		DIO	
MĚŘÍTKO		-	
FORMÁT		2x43	