


SO 170 - DOPRAVNÍ ZNAČENÍ
SO 190 - DOPRAVNÍ OPATŘENÍ
SITUACE TRVALÉHO ZNAČENÍ M 1 : 500

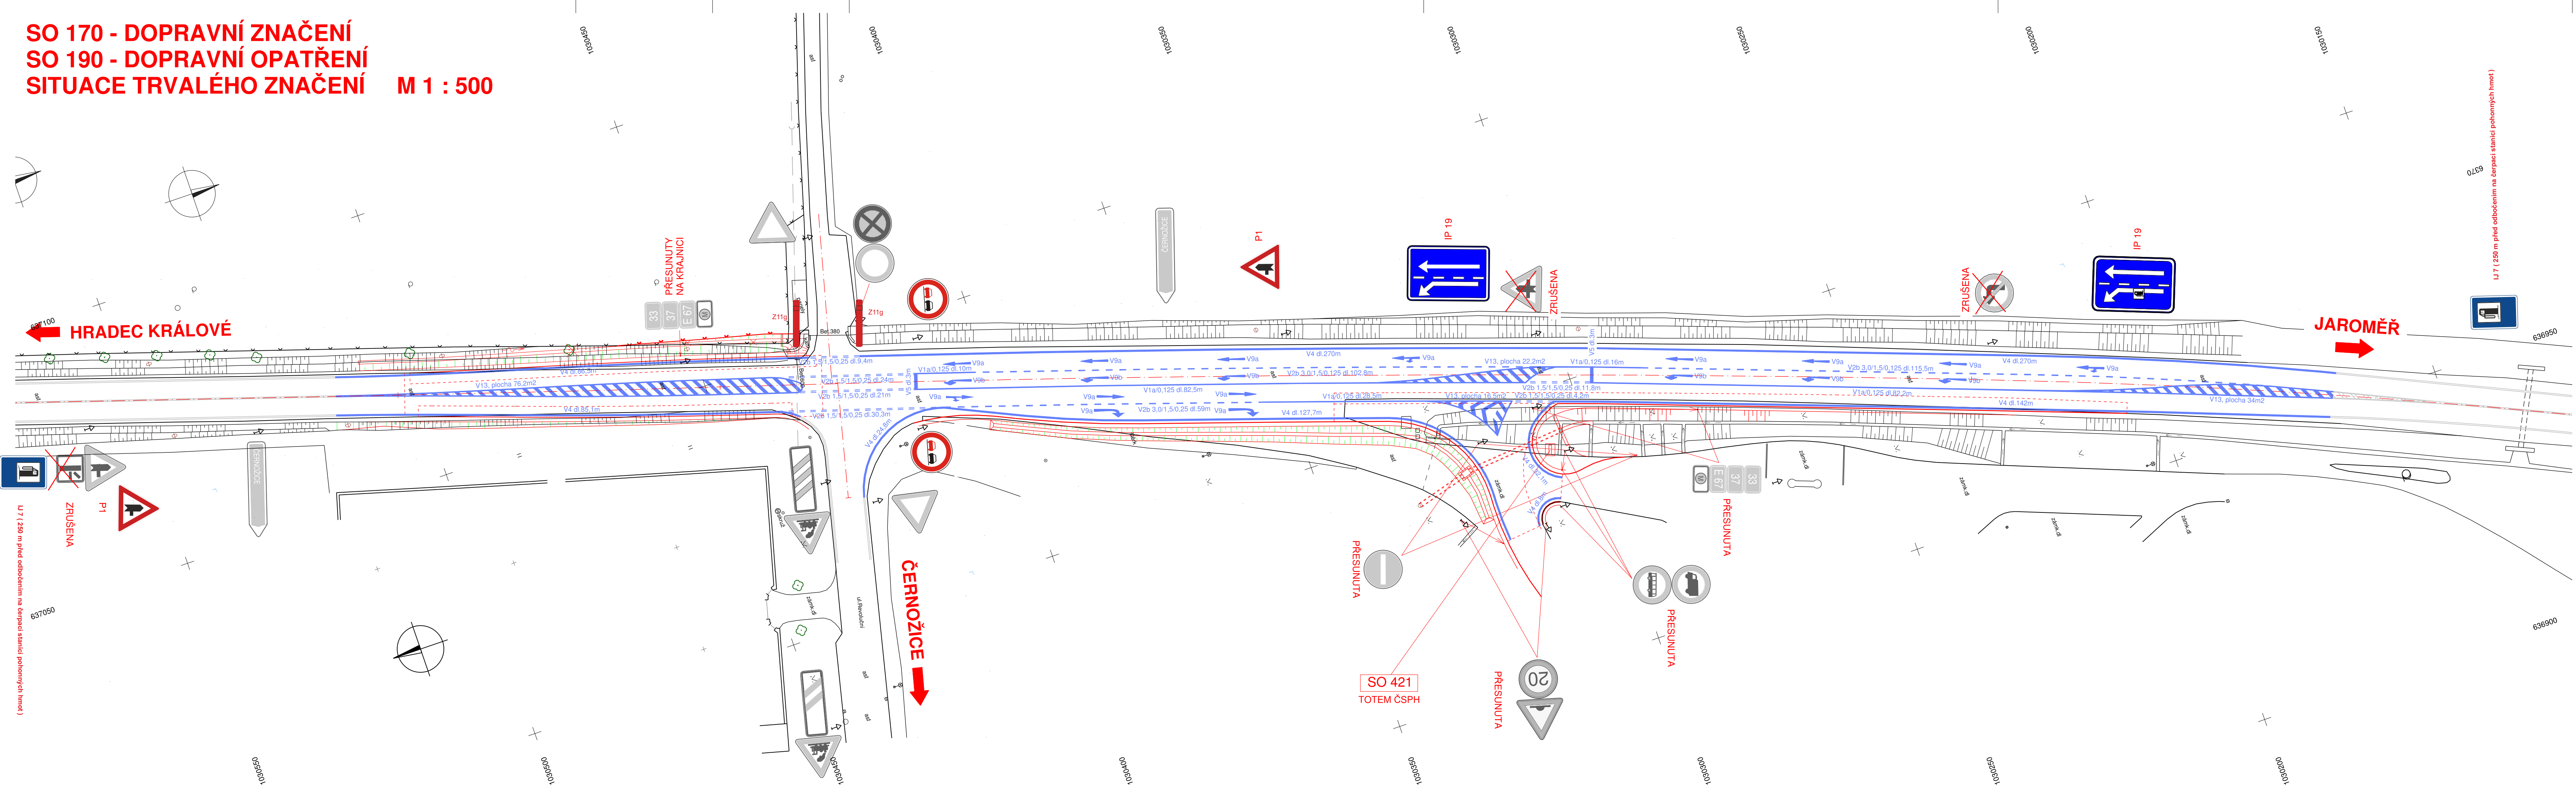

LEGENDA

- POLOHOPIS
- NOVÝ STAV
- STÁVAJÍCÍ SVISLÉ ZNAČENÍ
- NOVÉ SVISLÉ ZNAČENÍ
- NOVÉ VODOROVNÉ ZNAČENÍ

SOUŘADNICOVÝ SYSTÉM: S-JTSK

SO 170 DOPRAVNÍ ZNAČENÍ
SO 190 DOPRAVNÍ OPATŘENÍ

Objednatel:



ŘEDITELSTVÍ SILNIC A DÁLNIC ČR
Na Pankráci 546/56, 145 05 Praha 4
ŘSD ČR SPRÁVA HRADEC KRÁLOVÉ
Pouchovská 401, 503 41 Hradec Králové

Kreslil:	PhDr. Denisa Pešková / tel.: 731 650 587 / e-mail: peskova@inkadz.cz
Zodp. projektant:	PhDr. Denisa Pešková / tel.: 731 650 587 / e-mail: peskova@inkadz.cz
Kontroloval:	Jan Pazdziora / tel.: 605 273 134 / e-mail: pazdziora@inkadz.cz
Kraj:	Královéhradecký
Okres:	Hradec Králové
Obec:	Černožice

Akce: ÚPRAVA KŘÍŽOVATKY I/33 x MK
(ul.REVOLUČNÍ) ČERNOŽICE

SITUACE TRVALÉHO ZNAČENÍ



DATUM	16.06.2020
Č.ZAKÁZKY	20076
STUPEŇ PD	DIO
MĚŘITKO	1:500
FORMÁT	