


ODŮVODNĚNÍ ÚZEMNÍHO PLÁNU ČERNOŽICE

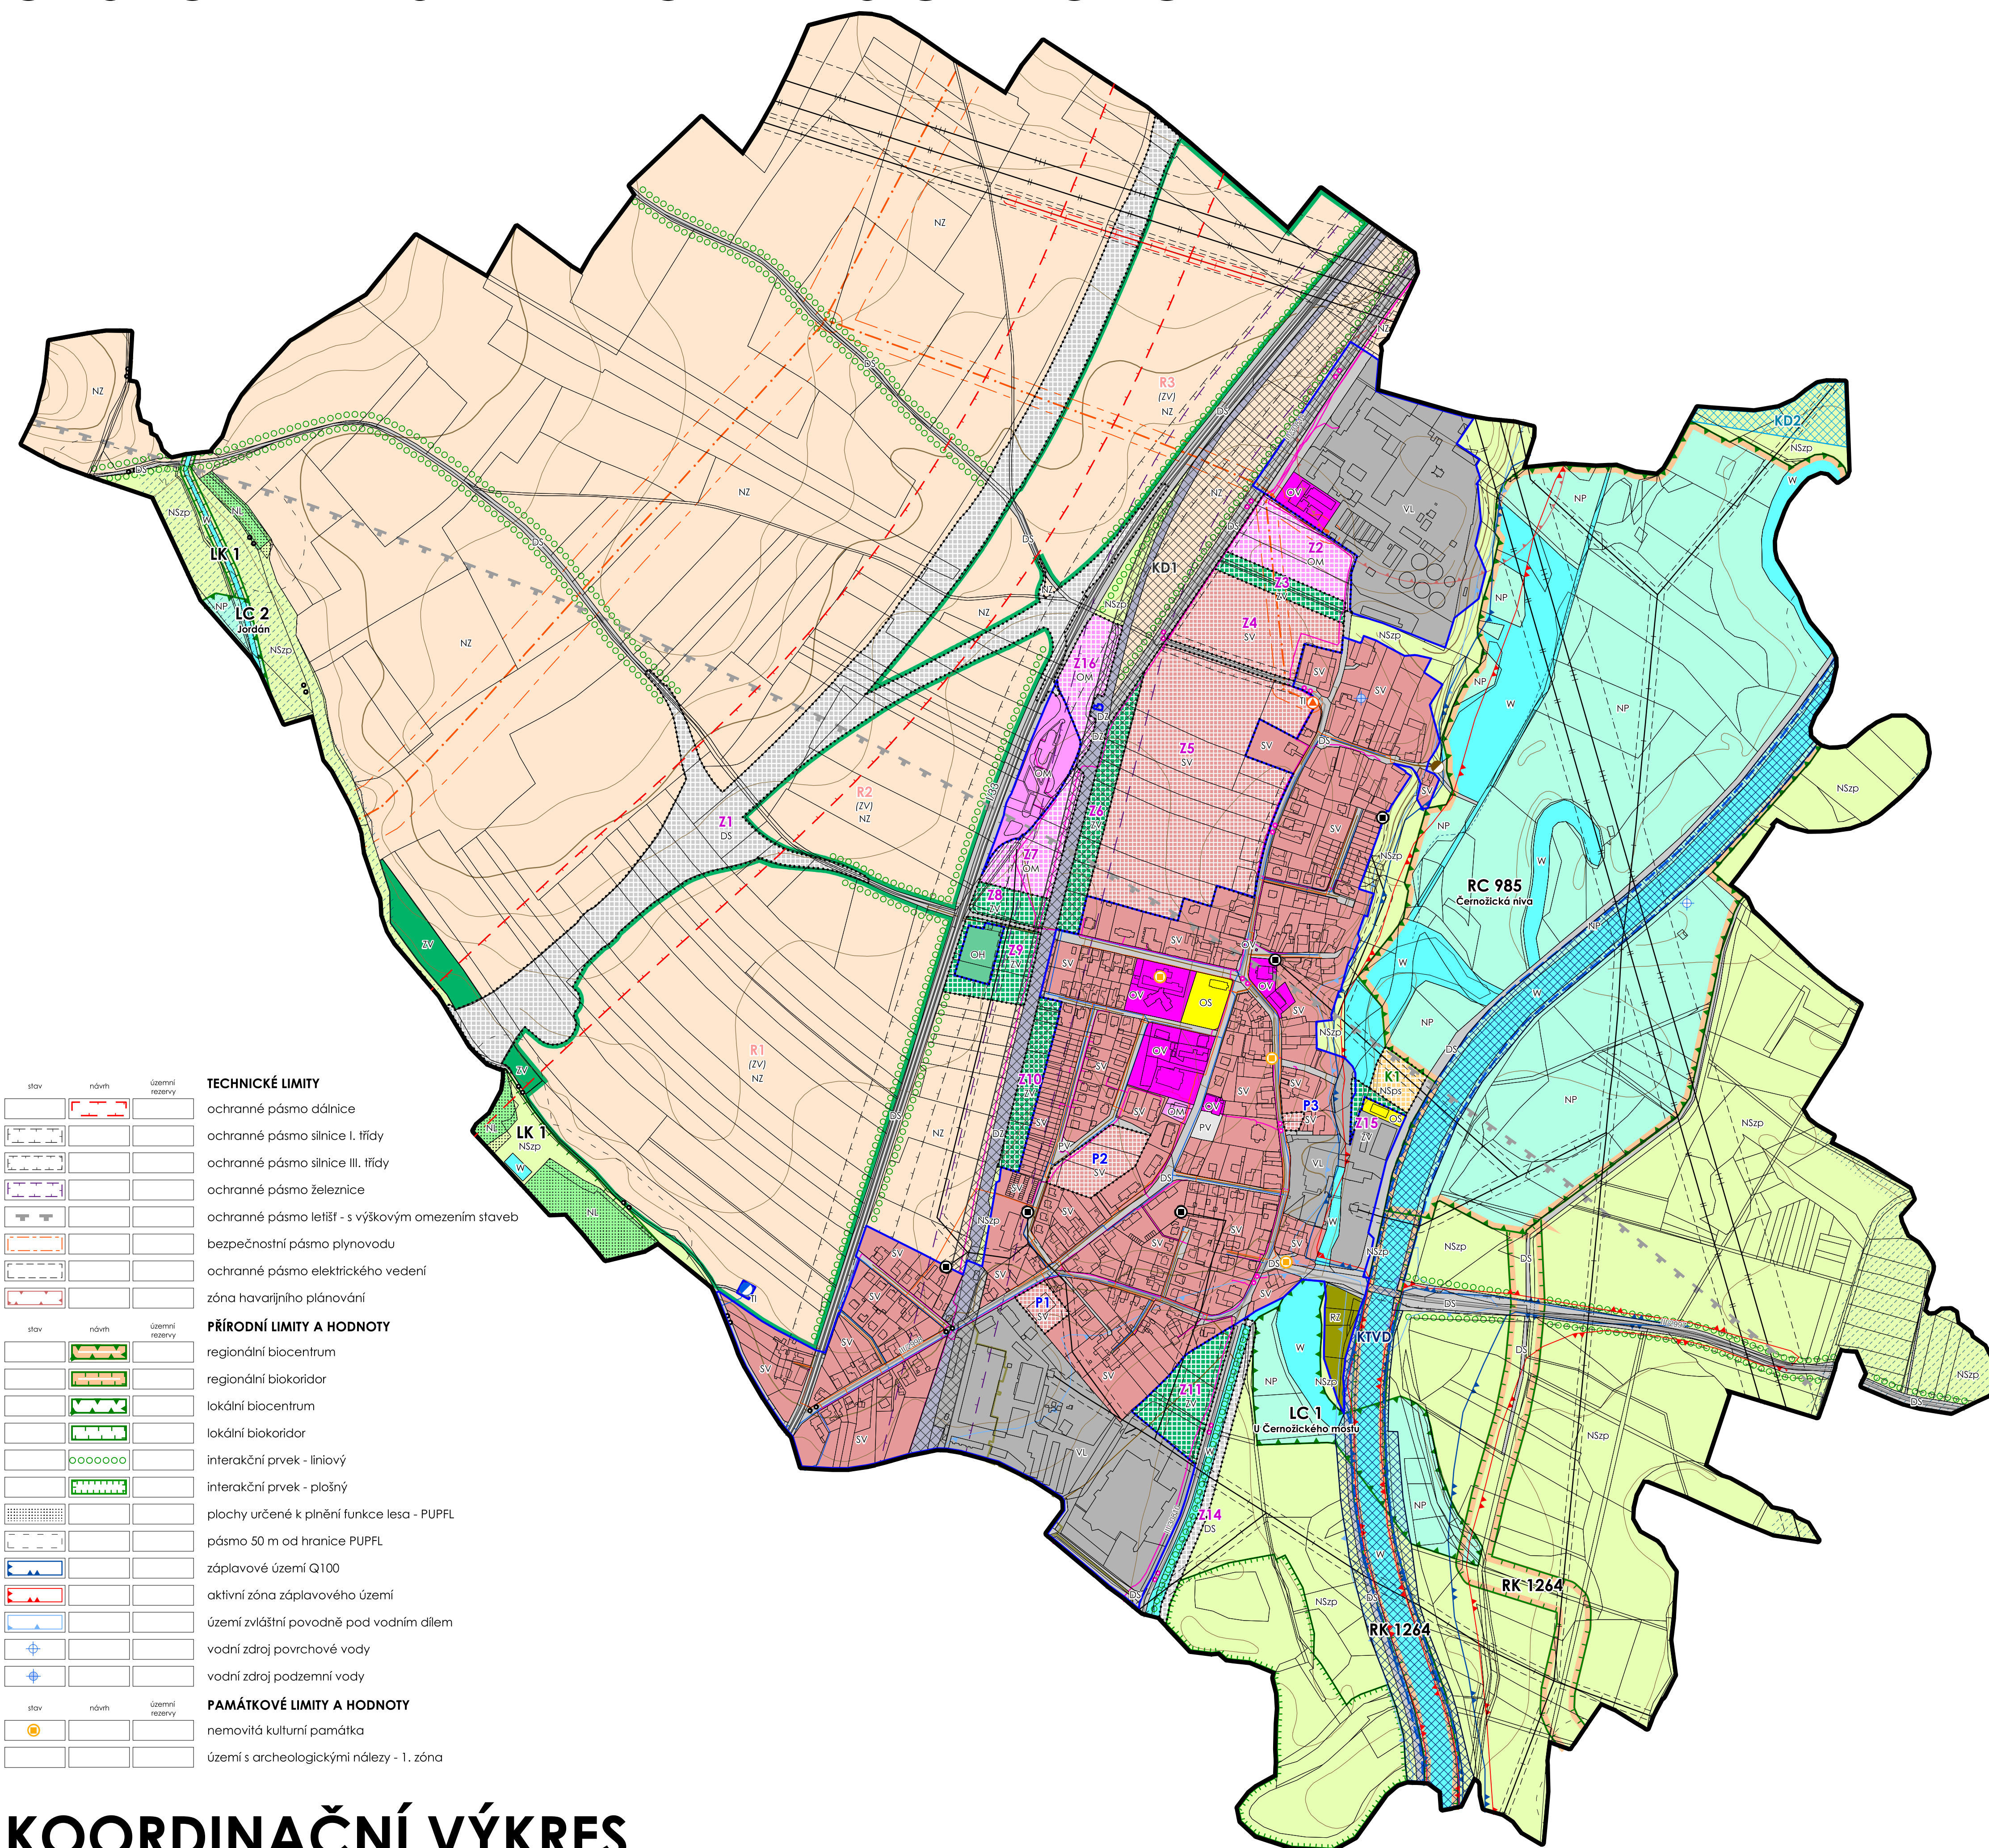

LEGENDA

	hranice správného území obce	
	zastavěné území k datu 1.12.2013	
	zastavitelné plochy	
	plochy přestavby	
	plochy změn v krajině	

stabilizované plochy	plochy změn	územní rezervy

PLOCHY S ROZDÍLNÝM ZPŮSOBEM VYUŽITÍ

- rekreace - zahrádkové osady
- občanské vybavení - veřejná infrastruktura
- občanské vybavení - komerční zařízení malá a střední
- občanské vybavení - tělovýchovná a sportovní zařízení
- občanské vybavení - hřištiny
- veřejná prostranství
- smíšené obytné - venkovské
- dopravní infrastruktura - silniční
- dopravní infrastruktura - železniční
- technická infrastruktura - inženýrské sítě
- výroba a skladování - lehký průmysl
- veřejná prostranství - veřejná zeleň
- plochy vodní a vodo hospodářské
- plochy zemědělské
- plochy lesní
- plochy přírodní
- plochy smíšené nezastavěného území - zemědělská, přírodní
- plochy smíšené nezastavěného území - přírodní, sportovní

stav	návrh	územní rezervy


PLOCHY A KORIDORY

- KD1 - koridor pro optimalizaci a zdvoukolejnění trati 031
- KD2 - koridor silničního obchvatu Jaroměře a Josefova na silnici II/299
- KTVD - koridor pro turistickou vodní dopravu

DOPRAVNÍ A TECHNICKÁ INFRASTRUKTURA

stav	návrh	územní rezervy

- silnice I. třídy
- silnice III. třídy
- cyklotrasa
- turistická trasa
- vodovod včetně ochranného pásma
- čerpací stanice vodovodu včetně ochranného pásma
- kanalizace včetně ochranného pásma
- čerpací stanice kanalizace včetně ochranného pásma
- plynovod VTL včetně ochranného pásma
- plynovod STL včetně ochranného pásma
- regulační stanice STL včetně ochranného pásma
- teplovod včetně ochranného pásma
- elektrické vedení ZVN 400 kV
- elektrické vedení VVN 110 kV
- elektrické vedení VN 35 kV / přeložka elektrického vedení VN 35 kV
- traťostanice včetně ochranného pásma
- kommunikační vedení včetně ochranného pásma
- protipovodňová ochrana
- odvodnění plošné
- odvodnění líniové

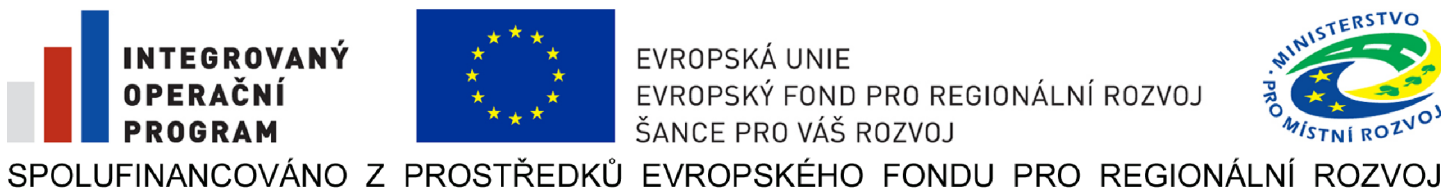

ODŮVODNĚNÍ ÚZEMNÍHO PLÁNU ČERNOŽICE

PORÍZOVATEL PROJEKTANT ZHOTOVITEL AUTORSKÝ KOLEKTIV		Magistrát města Hradec Králové Ing. Eduard Žaluda ŽALUDA, projektová kancelář Ing. Eduard Žaluda Ing. Roman Vodný, Ing. Slavomír Jaroš, Mgr. Vít Holub Ing. Kristína Kuchařová, Ing. Renata Kašpárková, Petr Schejbal	DATUM IX/2014
Koordinační výkres		PARE	VÝKRES Č. 1
			MĚŘÍTKO 1:5000