


ÚZEMNÍ STUDIE - ČERNOŽICE - lokalita Z5 - "K Čáslavkám"

NÁVRH ŘEŠENÍ DOPRAVNÍ INFRASTRUKTURY M 1:1000

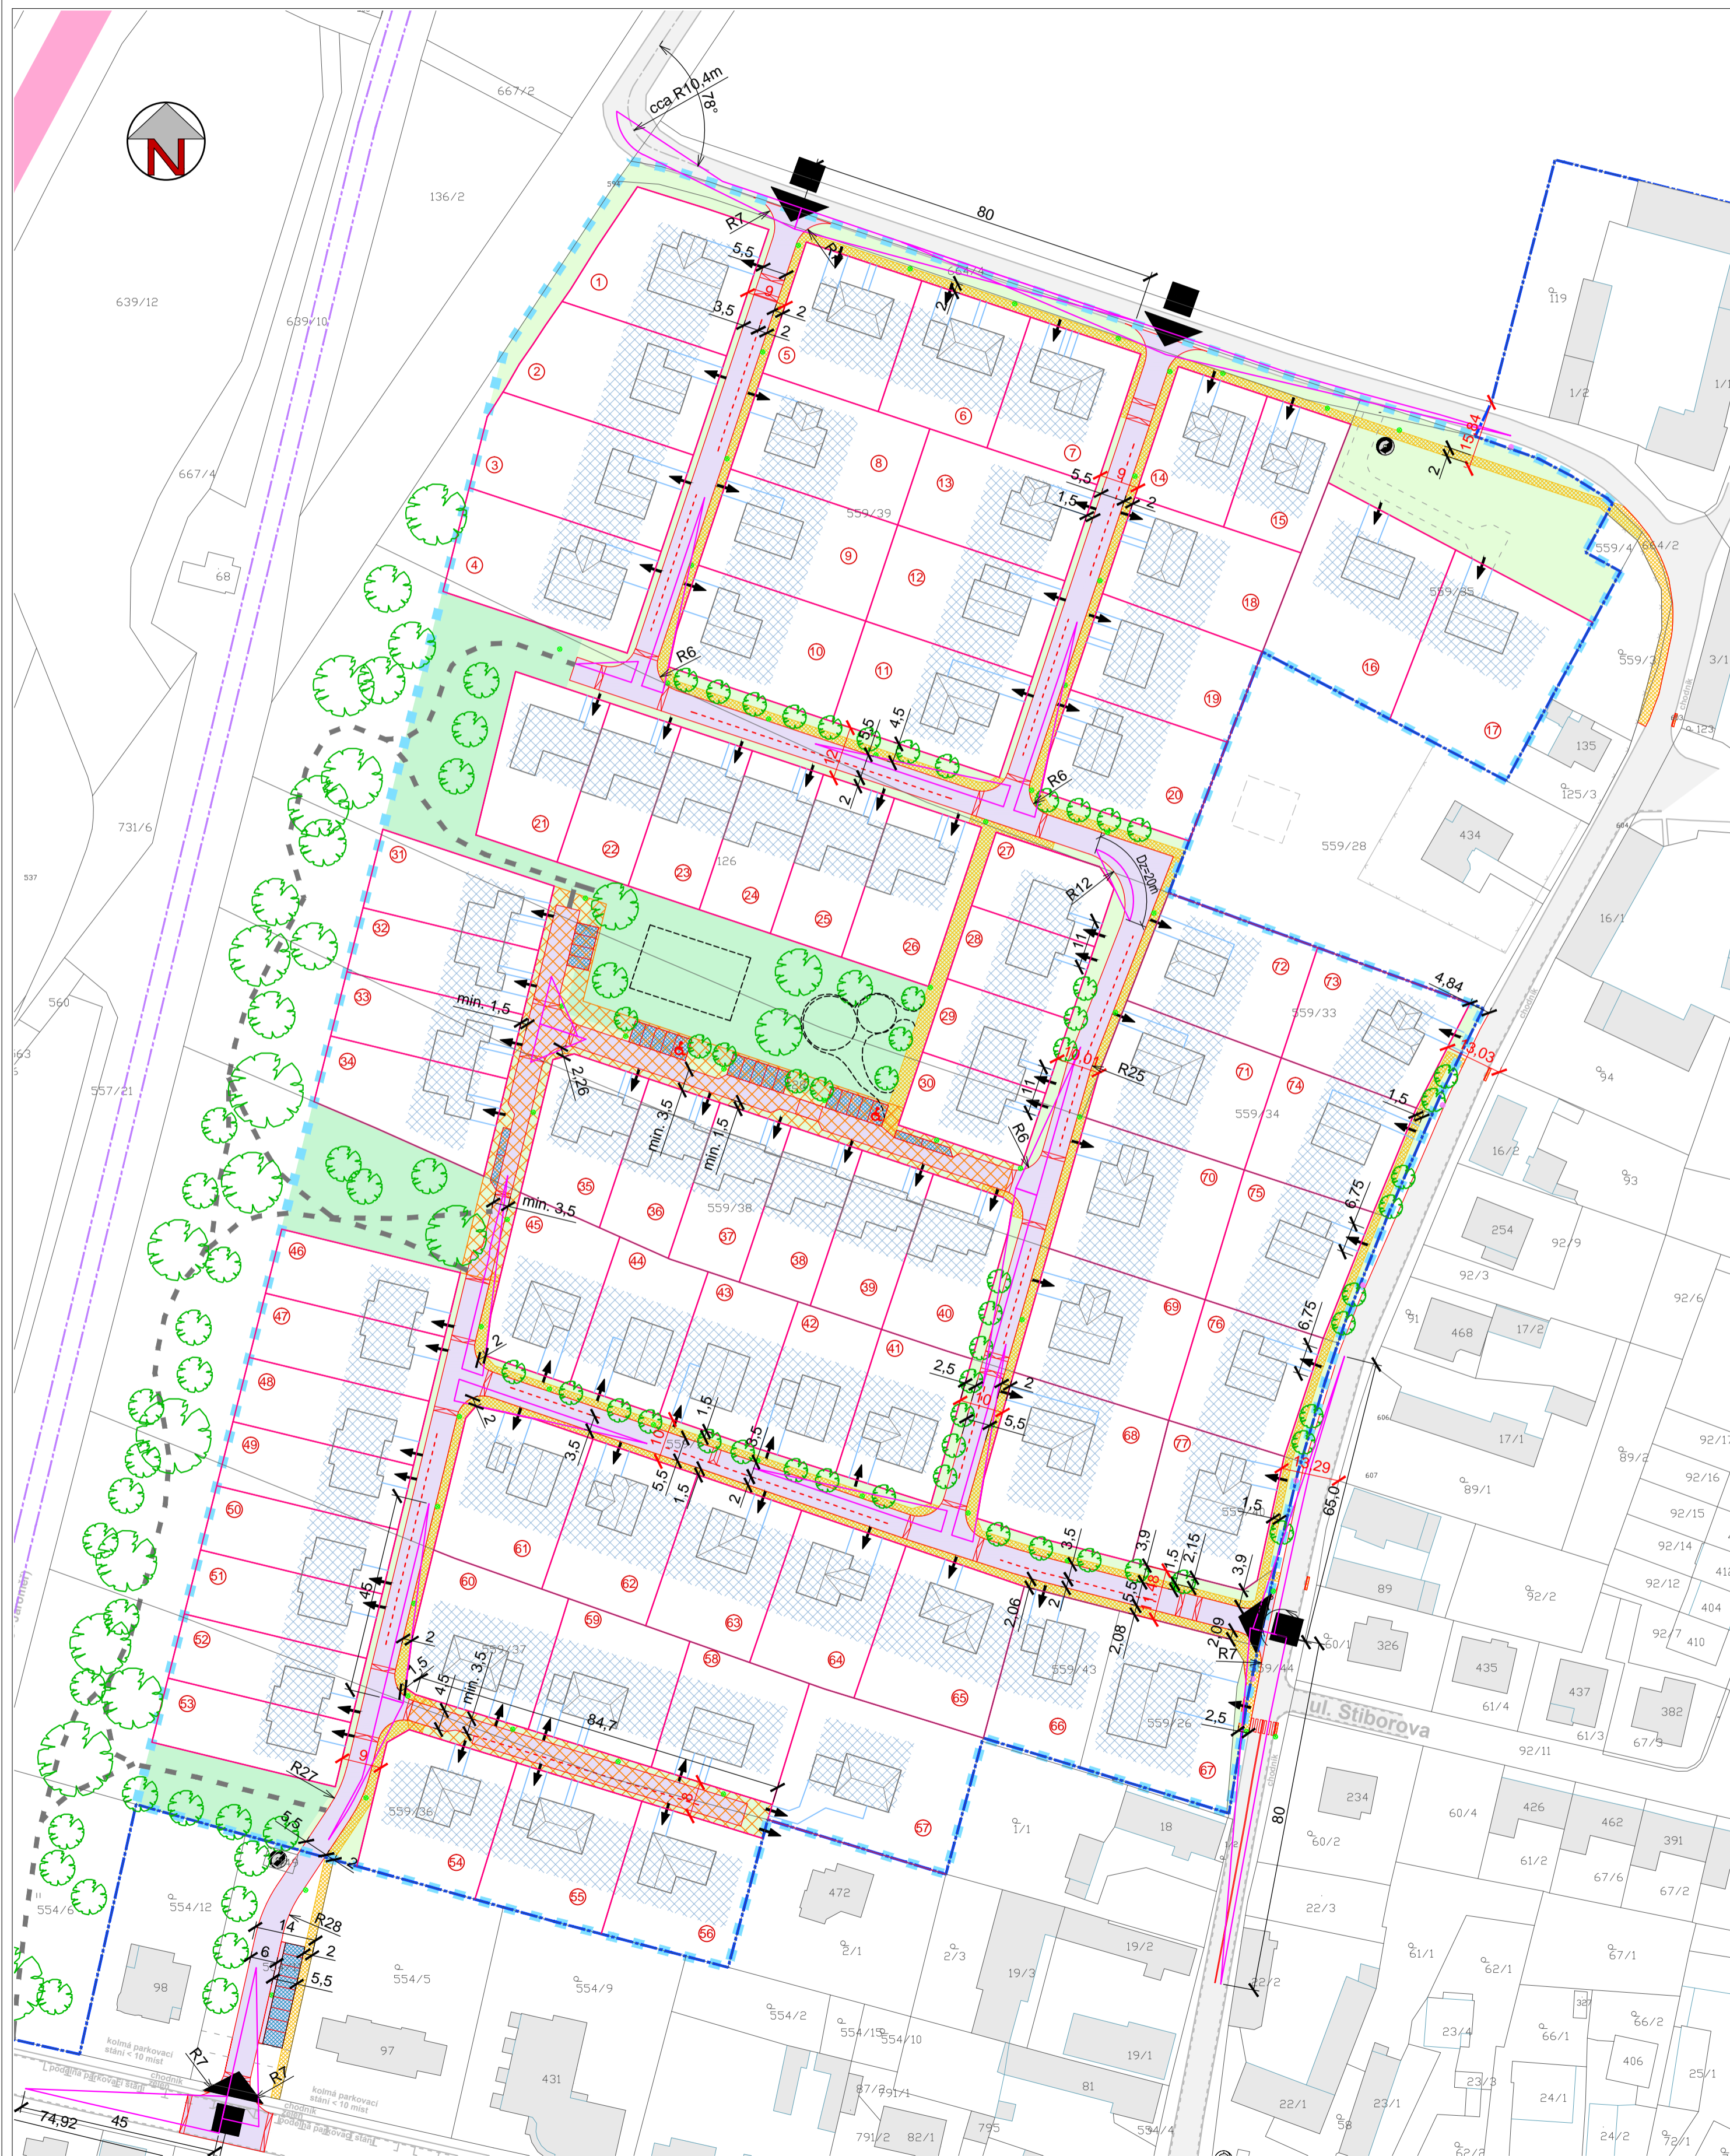

LEGENDA :

stav	návrh	
[Blue dashed line]	[Blue solid line]	hranice řešeného území
[Black dashed line]	[Black solid line]	hranice pozemků dle KN
[Red dashed line]	[Red solid line]	parcelace
[Red circle with 1]	[Red circle with 1]	označení pozemku
[Green hatched area]	[Green hatched area]	plocha vymezená pro umístění rodinného domu
[Green area]	[Green area]	plocha veřejné zeleně - uliční prostor/pobyťová zeleň
[Black square]	[Black square]	dopravní napojení řešeného území
[Red dashed line]	[Red dashed line]	místní obslužná komunikace
[Red dashed line]	[Red dashed line]	prostor místní komunikace
[Yellow dashed line]	[Yellow dashed line]	chodník
[Black dashed line]	[Black dashed line]	propojení pro pěší
[Orange hatched area]	[Orange hatched area]	dopravní a pobyťový prostor obytné zóny
[Green dashed line]	[Green dashed line]	vybrané rozhledové trojúhelníky
[Black dashed line]	[Black dashed line]	parkovací stání
[Red dashed line]	[Red dashed line]	parkovací pruhy
[Red dashed line]	[Red dashed line]	zpomalovací prvky
[Black arrow]	[Black arrow]	uvažovaný sjezd na pozemek
[Green circle]	[Green circle]	vzrostlá zeleň - stromy, keře
[Green circle]	[Green circle]	veřejné osvětlení (stožár VO)

Územní studie ČERNOŽICE lokalita Z5 - "K Čáslavkám"

Objednatel : Obec Černožice

Zhotovitel : Atelier "AURUM" s.r.o. Pardubice

Zodpovědný projektant : Ing. arch. Ivana Petru
Zpracovatelský kolektiv : Ing. arch. Dana Suchánková, Michal Izák

zakázka : 16/14

datum : 09/2016

měřítko : 1 : 1000

Návrh řešení dopravní infrastruktury

příl. č. : B3

