


ÚZEMNÍ STUDIE - ČERNOŽICE - lokalita Z5 - "K Čáslavkám"

NÁVRH ŘEŠENÍ TECHNICKÉ INFRASTRUKTURY M 1:1000

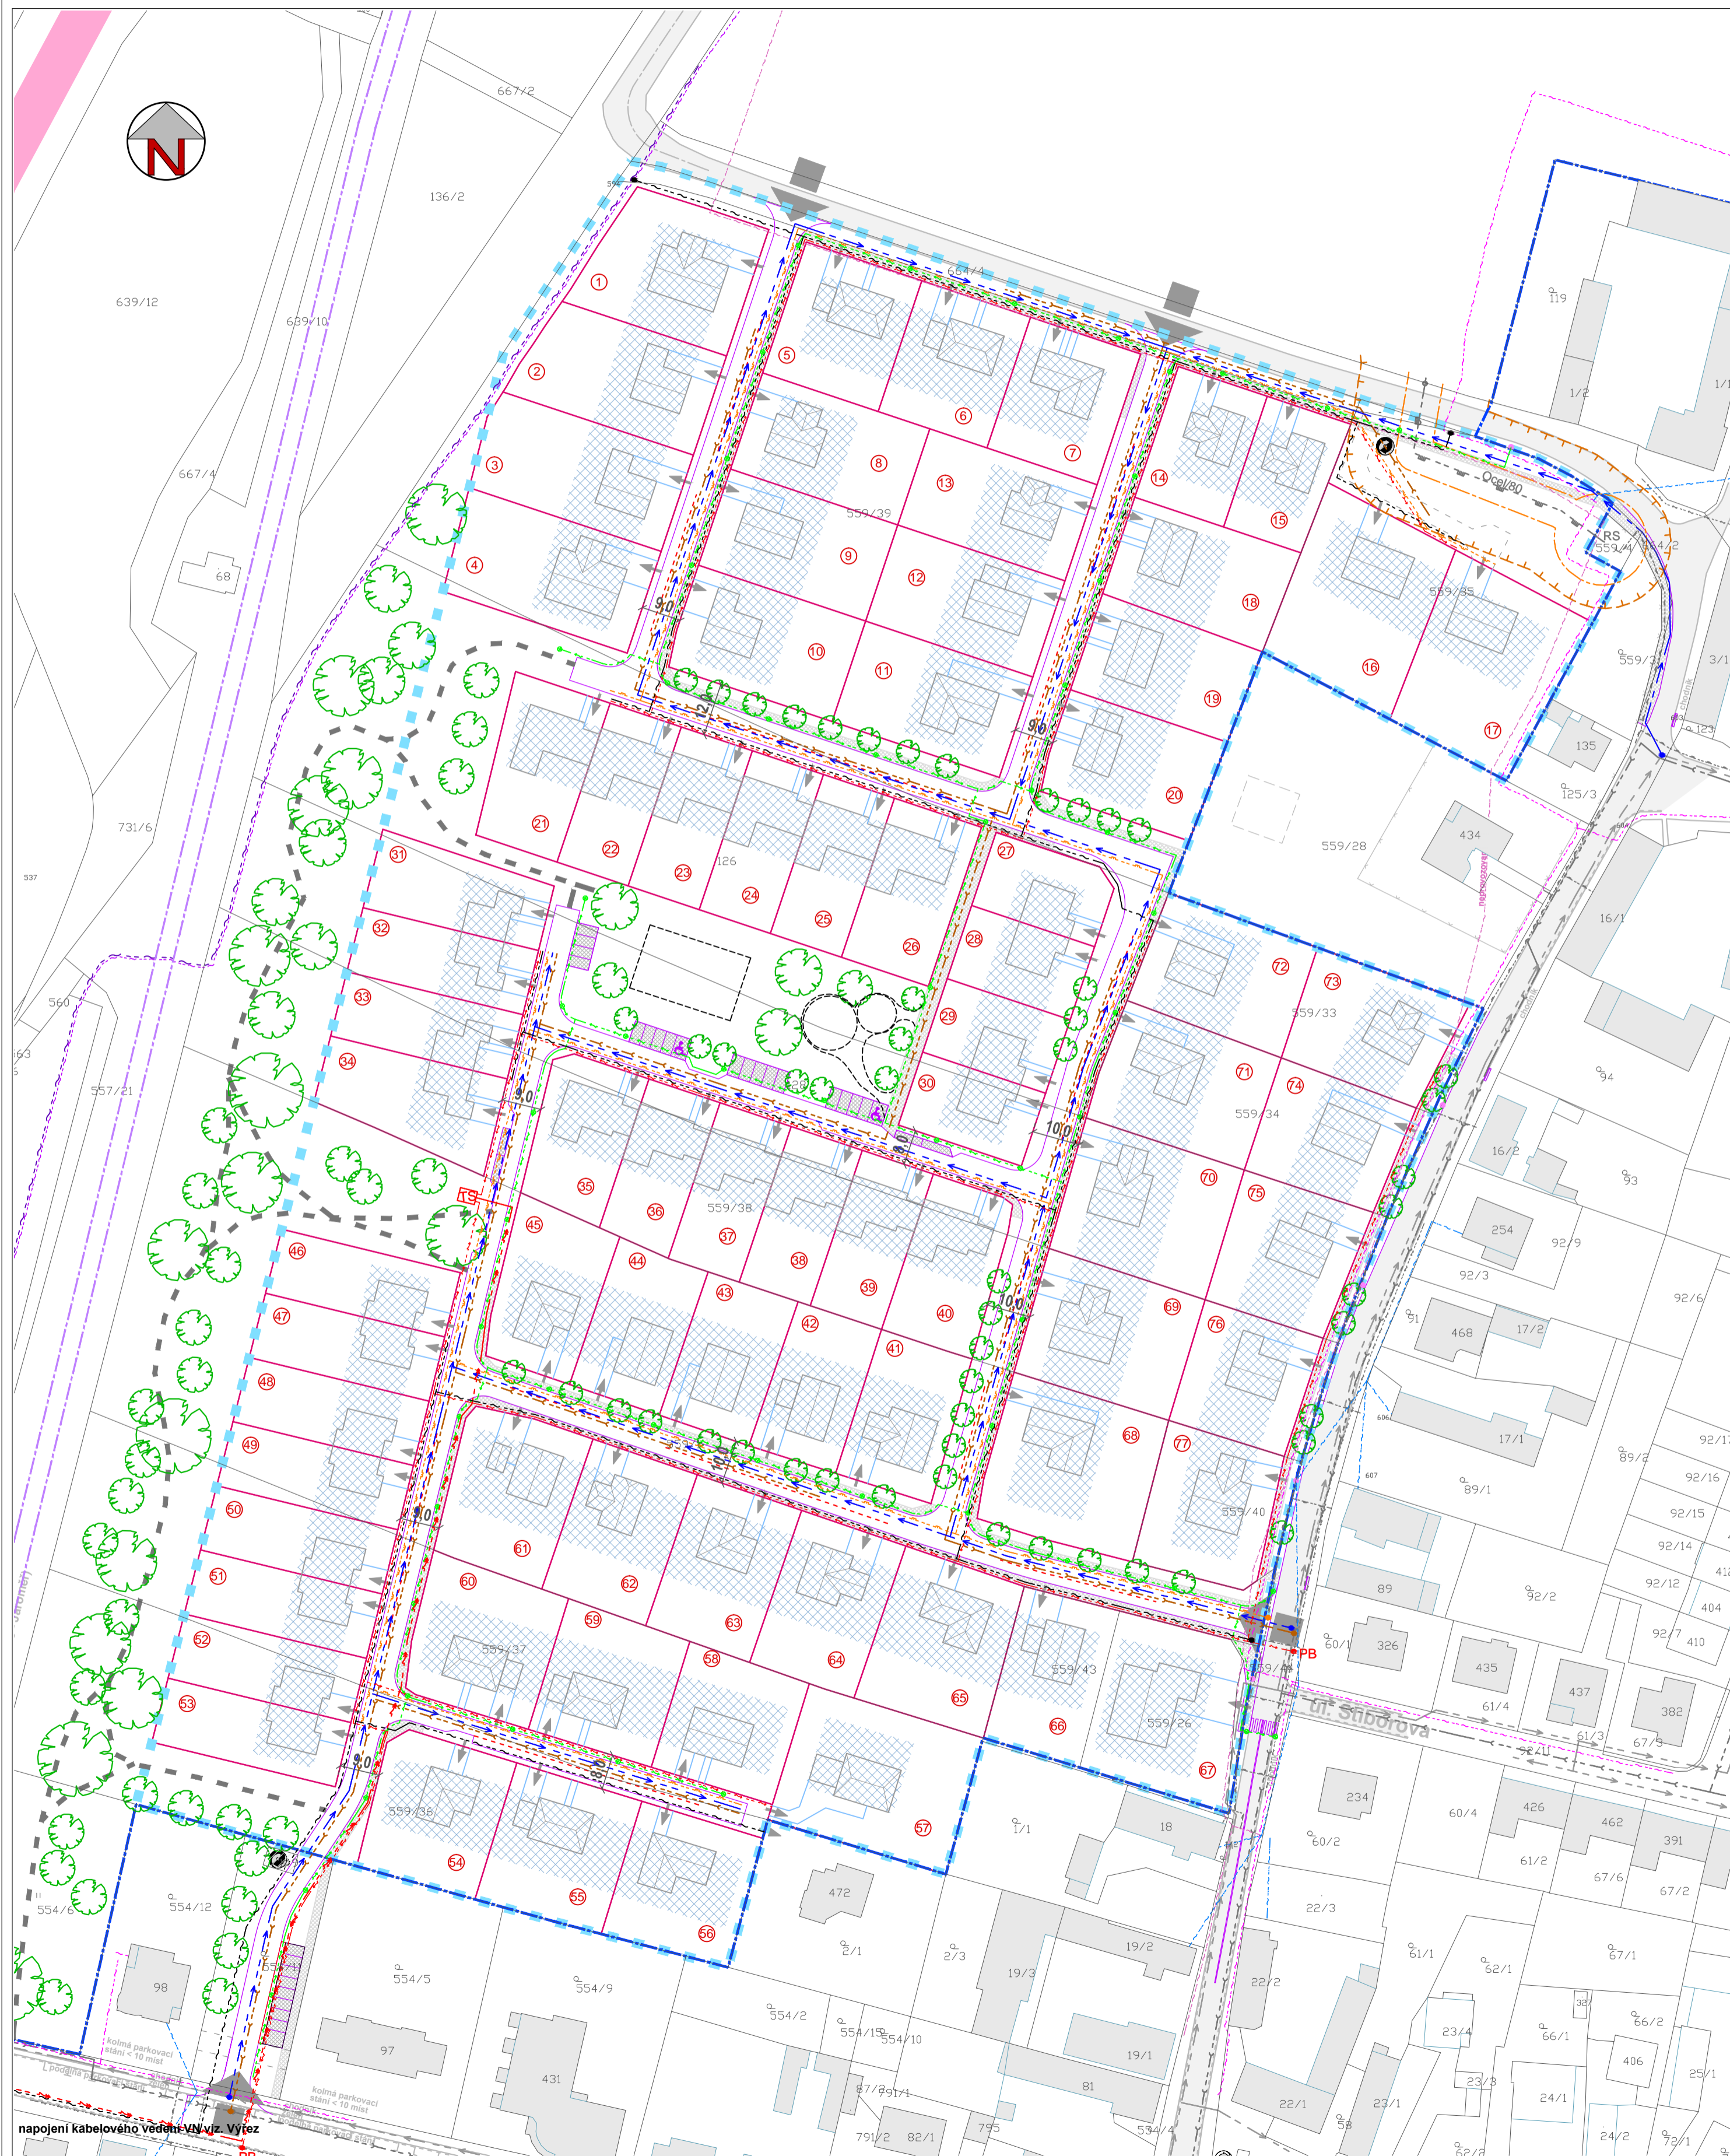

LEGENDA :

	stav		návrh
	hranice řešeného území		
	hranice pozemků dle KN		
	parcelace		
	označení pozemku		
	plocha vymezená pro umístění rodinného domu		
	dopravní napojení řešeného území		
	komunikace		
	8,0	prostor místní komunikace	
	vzrostlá zeleň - stromy, keře		
	vodovod		
	jednotná kanalizace		
	splašková kanalizace		
	vrchní vedení elektro VN vč. OP		
	napojovací bod elektro (VN) / propojovací bod elektro (NN)		
	kabelové vedení elektro VN		
	kompaktní trafostanice 35/0,4kV (630 kVA)		
	kabelové vedení elektro NN		
	veřejné osvětlení (stožár VO)		
	podzemní vedení sítě elektronických komunikací (neprovazovaná, metalika, optika, ČD)		
	vrchní vedení sítě elektronických komunikací		
	vysokotlaký plynovod a regulační stanice VTL / STL		
	bezpečnostní pásmo VTL plynárenských zařízení		
	ochranné pásmo VTL plynárenských zařízení		
	středotlaký plynovod		

Výřez - napojení kabelového vedení VN M 1:1000



Územní studie ČERNOŽICE lokalita Z5 - "K Čáslavkám"

Objednatel : Obec Černožice

Zhotovitel : Atelier "AURUM" s.r.o. Pardubice

Zodpovědný projektant : Ing. arch. Ivana Petrá
Zpracovatelský kolektiv : Ing. arch. Dana Suchánková, Michal Izák

zakázka : 16/14

datum : 09/2016

měřítko : 1 : 1000

Návrh řešení technické infrastruktury

přil. č. : B4

